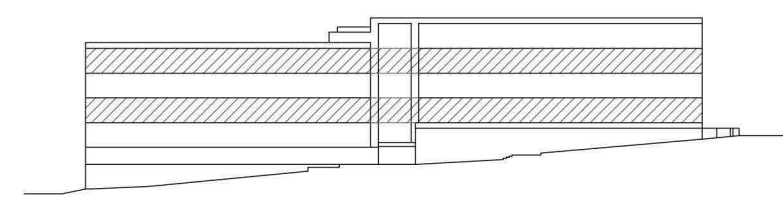
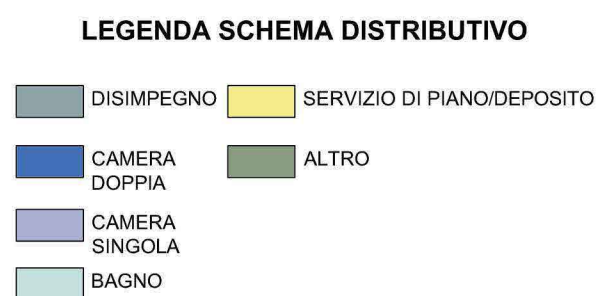
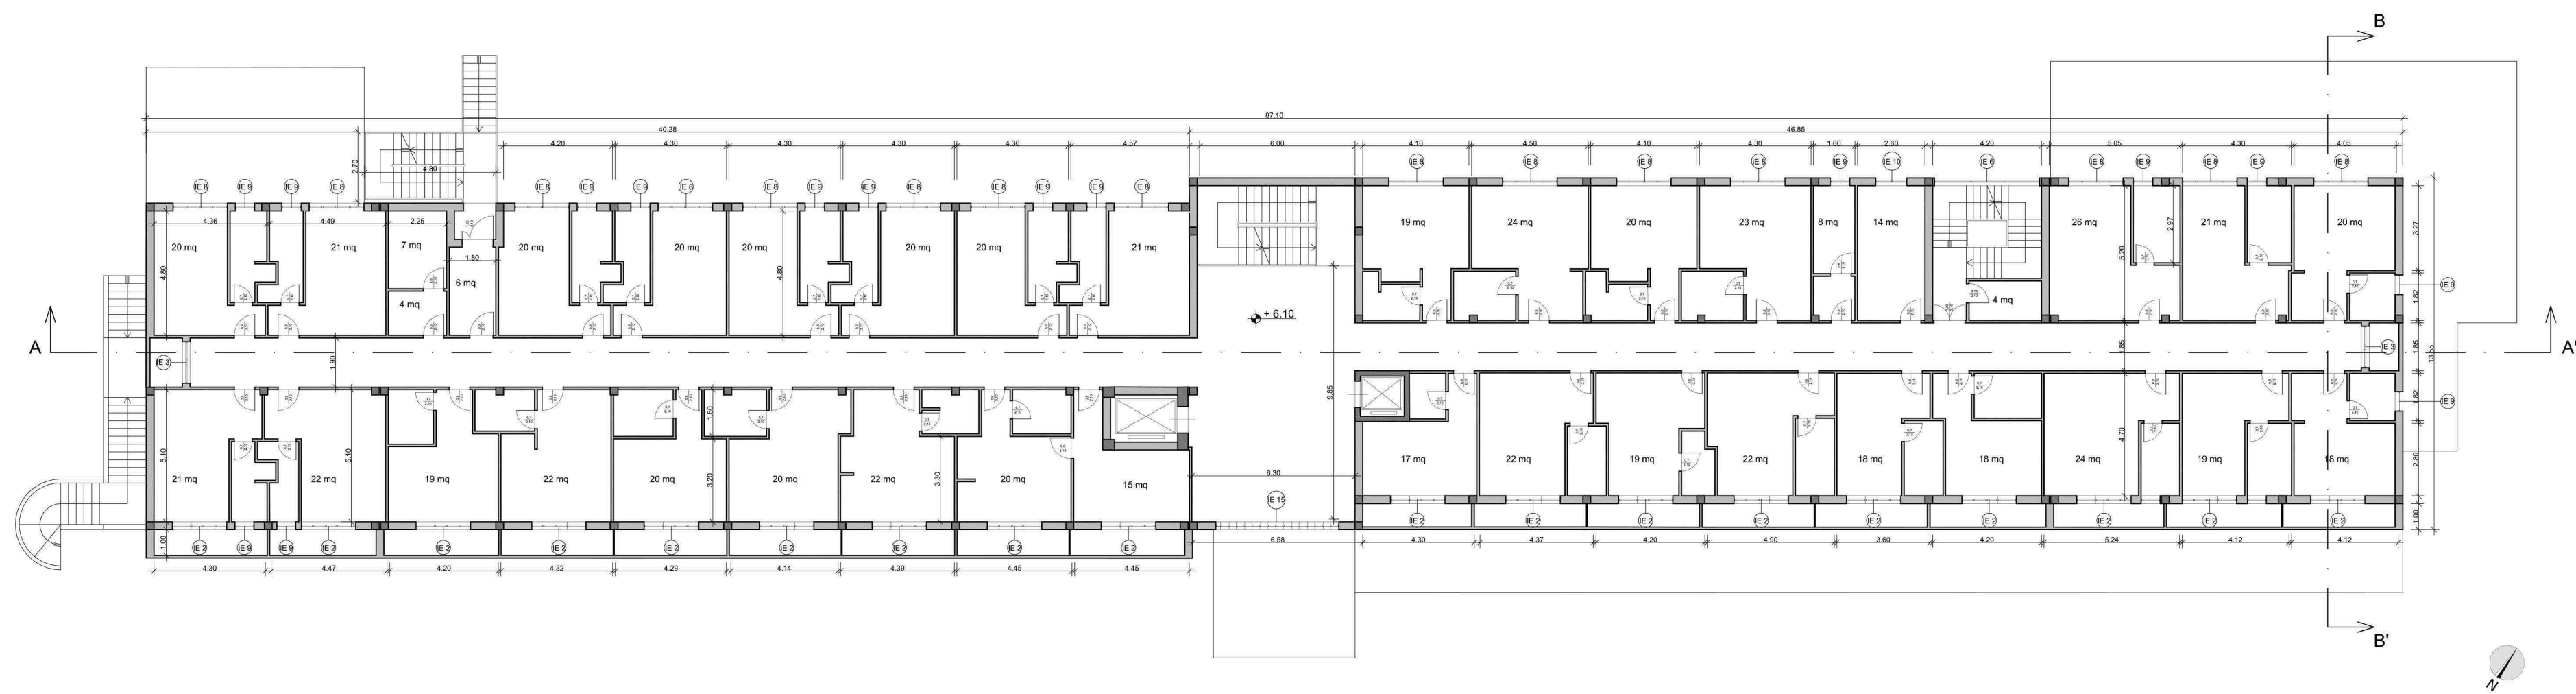
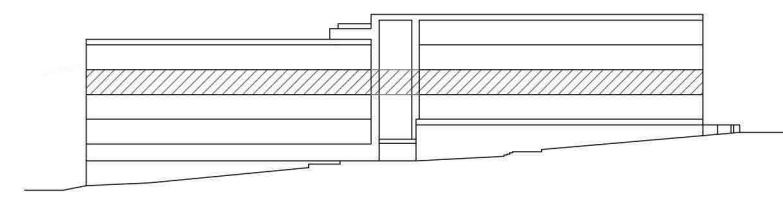
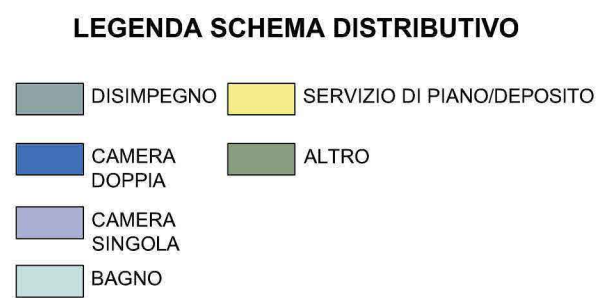
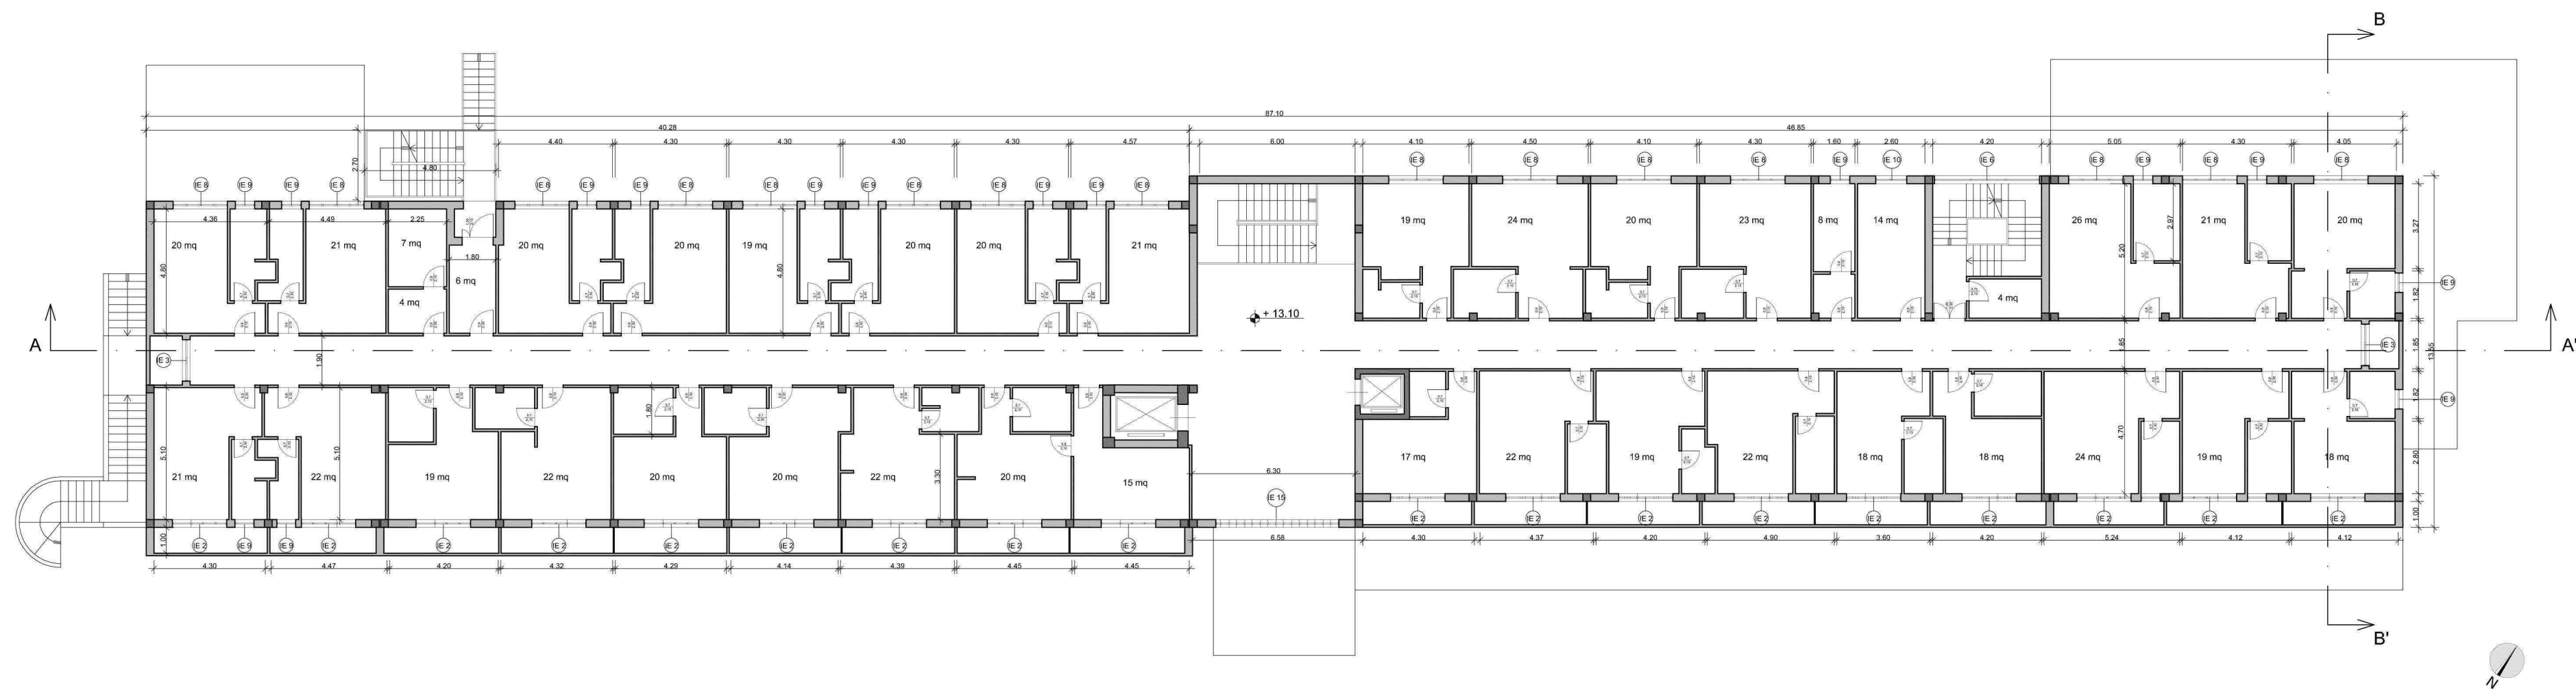


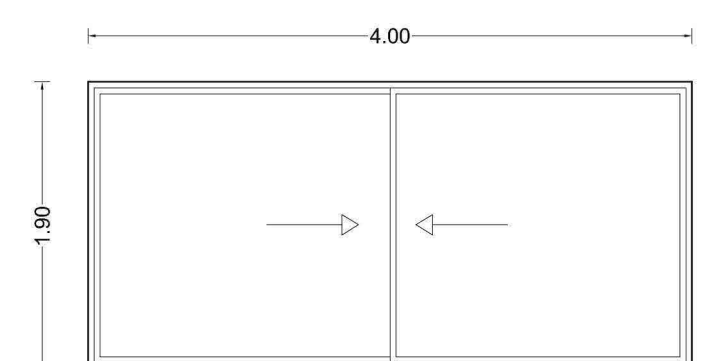
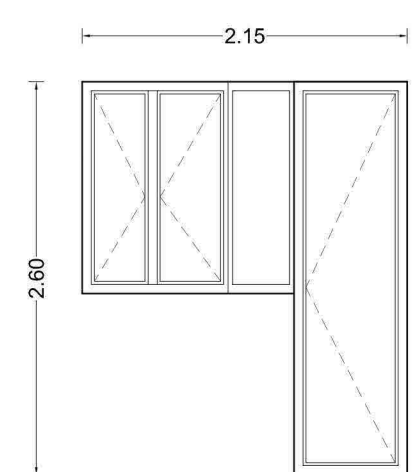
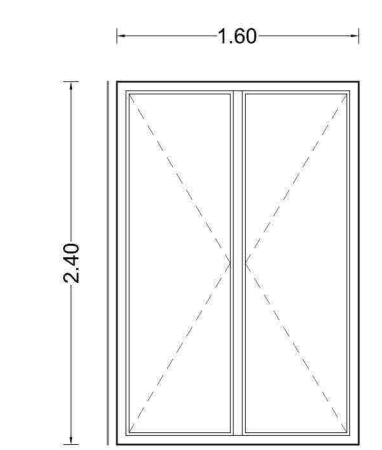
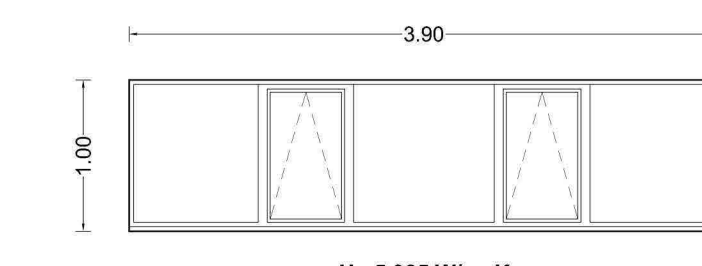
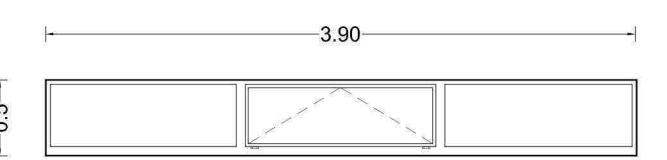
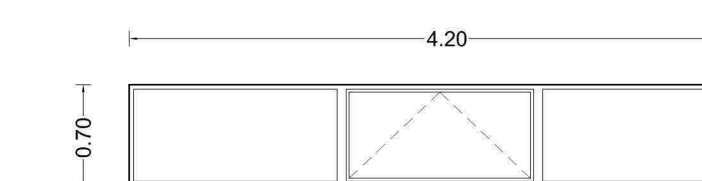
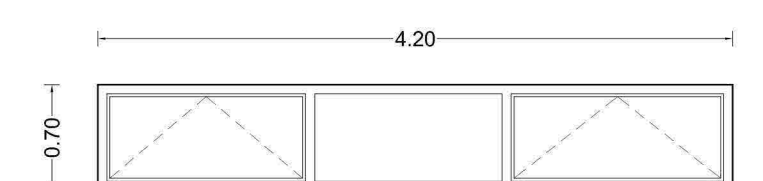
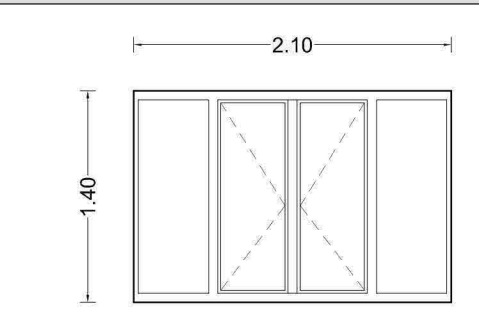
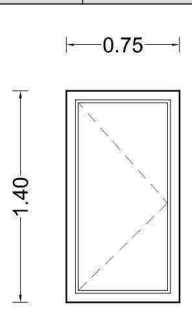
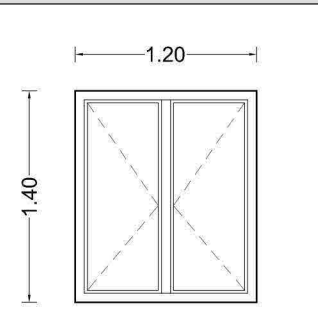
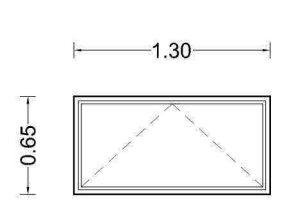
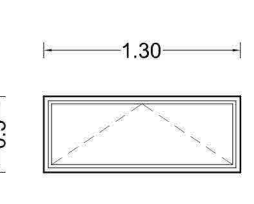
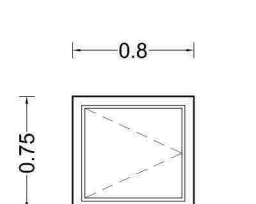
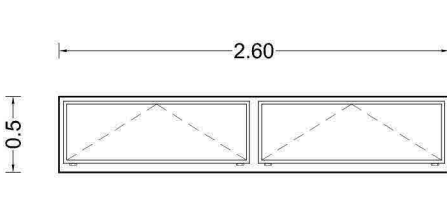
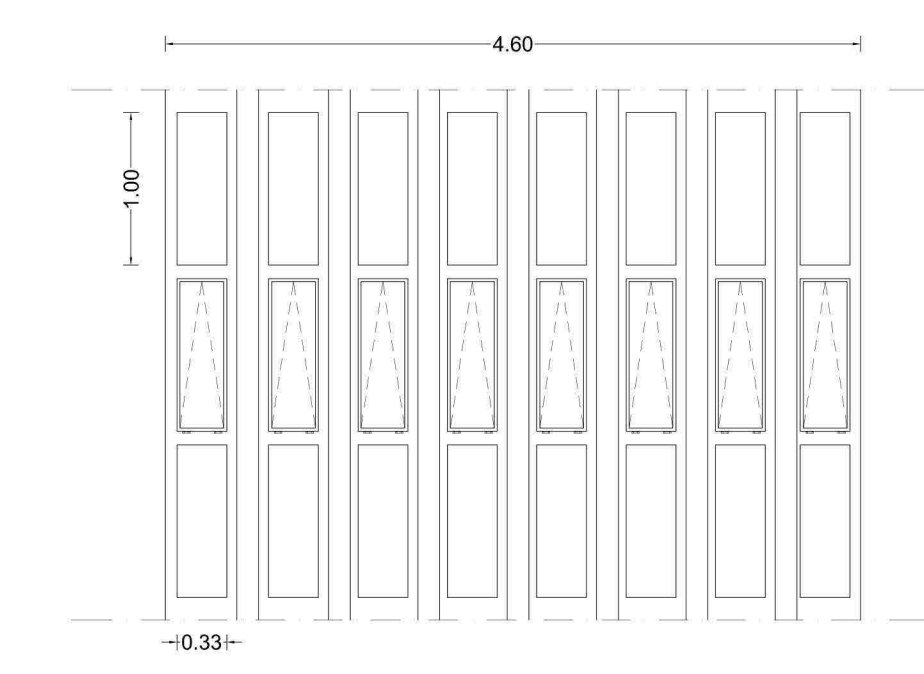
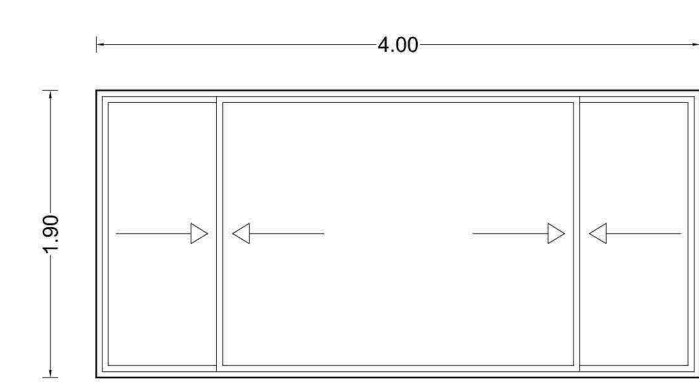
PIANTA PIANI SECONDO E QUARTO



PIANTA PIANO TERZO



ABACO INFISSI - scala 1:50

 U= 5.842 W/mqK A= 7.6 mq	 U= 5.946 W/mqK A= 3.91 mq	 U= 5.926 W/mqK A= 3.84 mq						
IE 1 Infixo esterno con telaio in alluminio freddo a due ante scorrevoli. Vetro singolo.			IE 2 Infixo esterno con telaio in alluminio freddo a tre ante, di cui due con apertura a battente interna. Porta finestra ad anta unica, con apertura a battente interna. Vetro singolo.			IE 3 Infixo esterno con telaio in alluminio freddo a due ante, con apertura a battente interno. Vetro singolo.		
 U= 5.985 W/mqK A= 3.9 mq			 U= 6.047 W/mqK A= 1.95 mq					
IE 4 Infixo esterno con telaio in alluminio freddo a cinque ante, di cui due con apertura a vasistas interno. Vetro singolo.			IE 5 Infixo esterno con telaio in alluminio freddo a tre ante, di cui una con apertura a vasistas interno. Vetro singolo.					
 U= 5.976 W/mqK A= 2.94 mq			 U= 5.976 W/mqK A= 2.94 mq					
IE 6 Infixo esterno con telaio in alluminio freddo a tre ante, di cui una con apertura a vasistas interno. Vetro singolo.			IE 7 Infixo esterno con telaio in alluminio freddo a tre ante, di cui due con apertura a vasistas interno. Vetro singolo.					
 U= 6.029 W/mqK A= 2.94 mq		 U= 5.964 W/mqK A= 1.05 mq		 U= 6.004 W/mqK A= 1.68 mq				
IE 8 Infixo esterno con telaio in alluminio freddo a quattro ante, di cui due con apertura a battente interno. Vetro singolo.		IE 9 Infixo esterno con telaio in alluminio freddo ad anta unica, con apertura a battente interno. Vetro singolo.		IE 10 Infixo esterno con telaio in alluminio freddo a due ante, con apertura a battente interno. Vetro singolo.				
 U= 5.993 W/mqK A= 0.845 mq	 U= 6.047 W/mqK A= 0.65 mq	 U= 6.013 W/mqK A= 0.4 mq	 U= 6.047 W/mqK A= 1.3 mq					
IE 11 Infixo esterno con telaio in alluminio freddo ad anta unica, con apertura a vasistas interno. Vetro singolo.	IE 12 Infixo esterno con telaio in alluminio freddo ad anta unica, con apertura a vasistas interno. Vetro singolo.	IE 13 Infixo esterno con telaio in alluminio freddo ad anta unica, con apertura a battente interno. Vetro singolo.	IE 14 Infixo esterno con telaio in alluminio freddo a due ante, con apertura a vasistas interno. Vetro singolo.					
 U= 6.039 W/mqK A= 14.1 mq				 U= 5.873 W/mqK A= 7.6 mq				
IE 15 Infixo esterno con telaio in alluminio freddo a ventiquattro ante, di cui otto con apertura a vasistas interno. Vetro singolo.				IE 16 Infixo esterno con telaio in alluminio freddo a tre ante scorrevoli. Vetro singolo.				

