
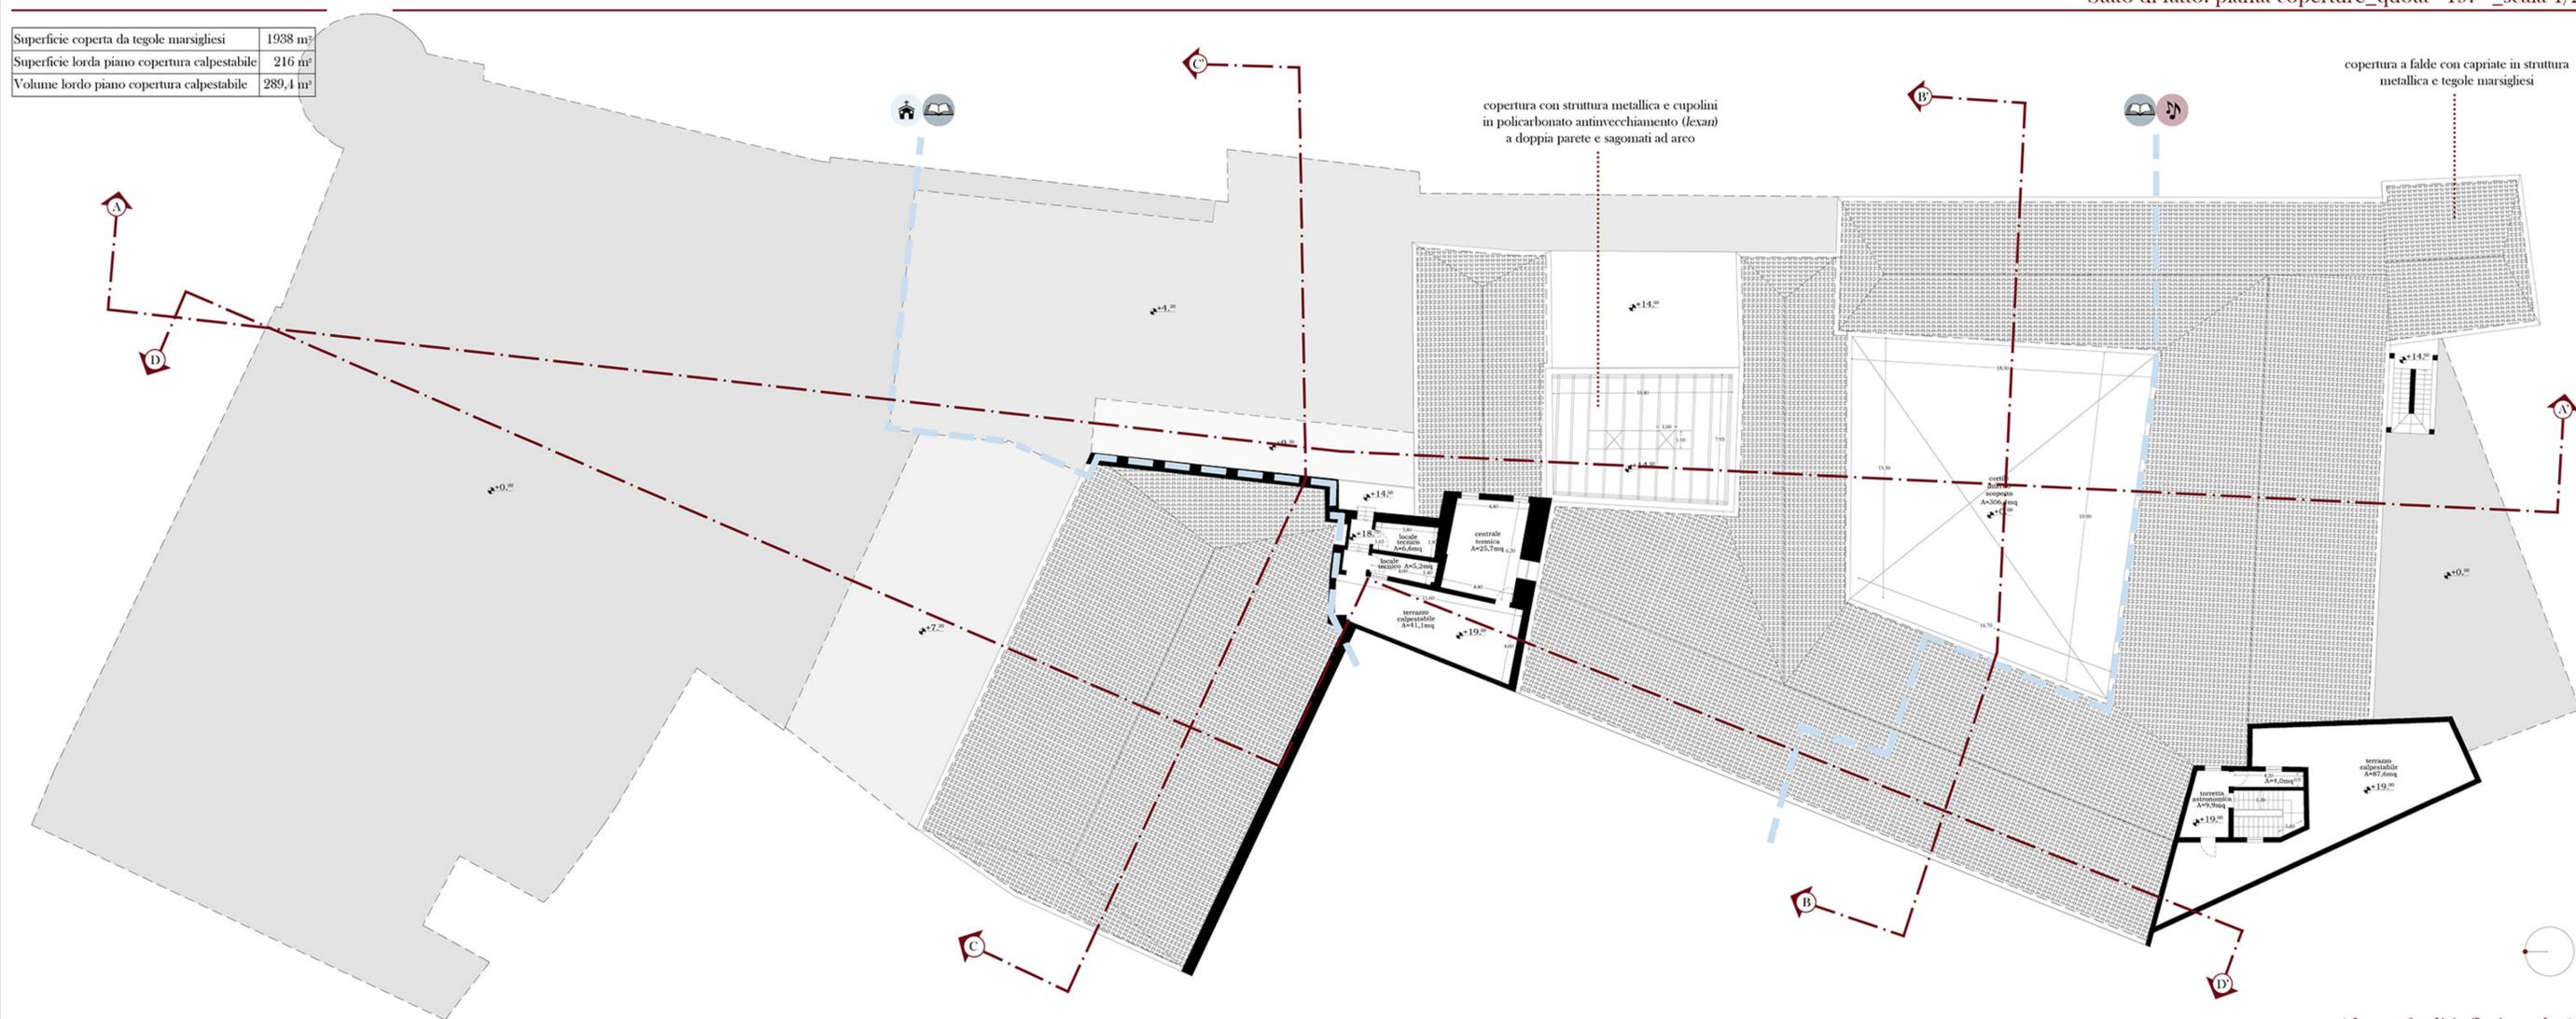
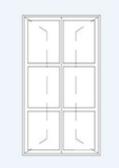
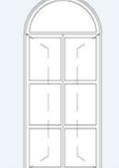
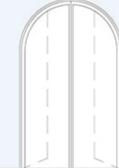
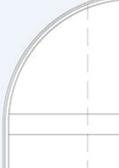
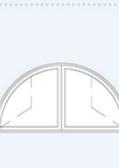
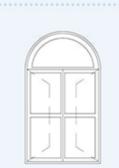
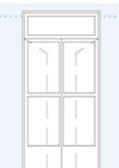
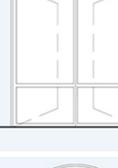
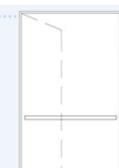
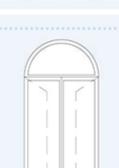


Superficie coperta da tegole marsigliesi	1938 m ²
Superficie lorda piano copertura calpestabile	216 m ²
Volume lordo piano copertura calpestabile	289,4 m ³

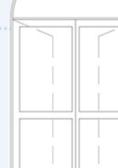

Abaco degli infissi_scala 1/50

 <p>INFISSO ESTERNO VERTICALE TRASPARENTE infisso in legno profondita' 60 mm doppia anta con apertura verso l'interno dimensioni: 100 cm x 200 cm vetro singolo privo di sistema di oscuramento collocazione: prospetti N_NW_E quantita': 57 superficie totale [m²]: 1,80 m² superficie vetrata [%]: 90% superficie opaca [%]: 10%</p>	 <p>INFISSO ESTERNO VERTICALE TRASPARENTE infisso in legno profondita' 60 mm doppia anta con apertura verso l'interno e anta fissa dimensioni: 100cm x 210cm + 100cm x 50cm vetro singolo privo di sistema di oscuramento collocazione: prospetti N_E quantita': 22 superficie totale [m²]: 2,55 m² superficie vetrata [%]: 75% superficie opaca [%]: 25%</p>	 <p>INFISSO ESTERNO VERTICALE TRASPARENTE infisso in legno profondita' 60 mm doppia anta con apertura verso l'interno e due ante singole con apertura verso l'interno dimensioni: 100cm x 195cm + 2 x [45x100]cm vetro singolo privo di sistema di oscuramento collocazione: prospetti W_S quantita': 8 superficie totale [m²]: 3,75 m² superficie vetrata [%]: 70% superficie opaca [%]: 24%</p>	 <p>INFISSO ESTERNO VERTICALE TRASPARENTE infisso in legno profondita' 60 mm vetrata fissa sagomata dimensioni: 250 cm x 250 cm vetro singolo privo di sistema di oscuramento collocazione: prospetto N quantita': 4 superficie totale [m²]: 5,50 m² superficie vetrata [%]: 72% superficie opaca [%]: 28%</p>	 <p>INFISSO ESTERNO VERTICALE OPACO porta in legno a due battenti profondita' 80 mm apertura verso l'interno dimensioni: 145 cm x 240 cm collocazione: corte interna quantita': 1 superficie totale [m²]: 3,20 m² superficie vetrata [%]: 0% superficie opaca [%]: 100%</p>	 <p>INFISSO ESTERNO VERTICALE OPACO porta in legno a due battenti profondita' 1500 mm doppia anta con apertura verso l'interno dimensioni: 365 cm x 380 cm collocazione: prospetto W quantita': 1 superficie totale [m²]: 12,4 m² superficie vetrata [%]: 0% superficie opaca [%]: 100%</p>
 <p>INFISSO ESTERNO VERTICALE TRASPARENTE infisso in legno profondita' 60 mm doppia anta con apertura verso l'interno dimensioni: 100 cm x 185 cm vetro singolo privo di sistema di oscuramento collocazione: prospetto N quantita': 4 superficie totale [m²]: 1,35 m² superficie vetrata [%]: 79% superficie opaca [%]: 21%</p>	 <p>INFISSO ESTERNO VERTICALE TRASPARENTE infisso in legno profondita' 60 mm doppia anta con apertura verso l'interno e anta fissa dimensioni: 100cm x 130cm + 100cm x 50cm vetro singolo privo di sistema di oscuramento collocazione: prospetti W_E quantita': 4 superficie totale [m²]: 1,75 m² superficie vetrata [%]: 73% superficie opaca [%]: 27%</p>	 <p>INFISSO ESTERNO VERTICALE TRASPARENTE infisso in legno profondita' 60 mm doppia anta con apertura verso l'interno e due ante singole fisse dimensioni: 100cm x 100cm + 2 x [40x75]cm vetro singolo privo di sistema di oscuramento collocazione: prospetto W quantita': 3 superficie totale [m²]: 1,35 m² superficie vetrata [%]: 76% superficie opaca [%]: 24%</p>	 <p>INFISSO ESTERNO VERTICALE TRASPARENTE infisso in ferro battuto profondita' 30 mm anta singola fissa dimensioni: 140 cm x 160 cm vetro singolo privo di sistema di oscuramento collocazione: prospetto E quantita': 2 superficie totale [m²]: 1,1 m² superficie vetrata [%]: 91% superficie opaca [%]: 9%</p>	 <p>INFISSO ESTERNO VERTICALE TRASPARENTE porta-finestra in legno profondita' 70 mm doppia anta con apertura verso l'interno e due vetrate fisse dimensioni: 180 cm x 350 cm vetro singolo privo di oscuramento collocazione: prospetto W e corte interna quantita': 5 superficie totale [m²]: 6 m² superficie vetrata [%]: 83% superficie opaca [%]: 17%</p>	 <p>INFISSO ESTERNO VERTICALE TRASPARENTE porta-finestra in legno profondita' 60 mm doppia anta con apertura scorrevole e doppia anta fissa dimensioni: 250 cm x 260 cm vetro singolo privo di oscuramento collocazione: prospetto N quantita': 4 superficie totale [m²]: 6,50 m² superficie vetrata [%]: 55% superficie opaca [%]: 45%</p>
 <p>INFISSO ESTERNO VERTICALE TRASPARENTE infisso in legno profondita' 60 mm doppia anta con apertura verso l'interno e anta fissa dimensioni: 100cm x 235cm + 100cm x 40cm vetro singolo privo di sistema di oscuramento collocazione: prospetto W quantita': 3 superficie totale [m²]: 2,75 m² superficie vetrata [%]: 57% superficie opaca [%]: 43%</p>	 <p>INFISSO ESTERNO VERTICALE TRASPARENTE infisso in legno profondita' 60 mm doppia anta con apertura verso l'interno e anta fissa dimensioni: 100cm x 195cm + 100cm x 55cm vetro singolo privo di sistema di oscuramento collocazione: prospetto W quantita': 2 superficie totale [m²]: 2,4 m² superficie vetrata [%]: 78% superficie opaca [%]: 22%</p>	 <p>INFISSO ESTERNO VERTICALE TRASPARENTE infisso in ferro battuto profondita' 30 mm anta singola fissa dimensioni: 185 cm x 360 cm vetro singolo privo di oscuramento collocazione: prospetto E quantita': 3 superficie totale [m²]: 6,30 m² superficie vetrata [%]: 76% superficie opaca [%]: 24%</p>	 <p>INFISSO ESTERNO VERTICALE TRASPARENTE infisso in ferro battuto profondita' 30 mm anta singola fissa dimensioni: 140 cm x 160 cm vetro singolo privo di sistema di oscuramento collocazione: prospetto E quantita': 2 superficie totale [m²]: 1,1 m² superficie vetrata [%]: 91% superficie opaca [%]: 9%</p>	 <p>INFISSO INTERNO VERTICALE OPACO porta REI 120 in acciaio zincato profondita' 80 mm anta singola con apertura verso l'interno dimensioni: 120 cm x 250 cm collocazione: interno ed esterno quantita': 82 superficie totale [m²]: 3 m² superficie vetrata [%]: 0% superficie opaca [%]: 100%</p>	 <p>INFISSO ESTERNO VERTICALE TRASPARENTE porta-finestra in legno profondita' 60 mm doppia anta con apertura verso l'interno e anta fissa dimensioni: 250 cm x 350 cm vetro singolo privo di oscuramento collocazione: prospetto W quantita': 1 superficie totale [m²]: 8,00 m² superficie vetrata [%]: 83% superficie opaca [%]: 17%</p>
 <p>INFISSO ESTERNO VERTICALE TRASPARENTE infisso in legno profondita' 60 mm doppia anta con apertura verso l'interno e anta fissa dimensioni: 100cm x 195cm + 100cm x 55cm vetro singolo privo di sistema di oscuramento collocazione: prospetto W quantita': 2 superficie totale [m²]: 2,4 m² superficie vetrata [%]: 78% superficie opaca [%]: 22%</p>	 <p>INFISSO ESTERNO VERTICALE TRASPARENTE infisso in legno profondita' 60 mm doppia anta con apertura verso l'interno e anta fissa dimensioni: 100cm x 180cm + 100cm x 50cm vetro singolo privo di sistema di oscuramento collocazione: prospetti W_E_S quantita': 33 superficie totale [m²]: 2,25 m² superficie vetrata [%]: 77% superficie opaca [%]: 23%</p>	 <p>INFISSO ESTERNO VERTICALE TRASPARENTE infisso in ferro battuto profondita' 30 mm anta singola fissa dimensioni: 185 cm x 360 cm vetro singolo privo di oscuramento collocazione: prospetto E quantita': 3 superficie totale [m²]: 6,30 m² superficie vetrata [%]: 76% superficie opaca [%]: 24%</p>	 <p>INFISSO ESTERNO VERTICALE TRASPARENTE infisso in ferro battuto profondita' 30 mm anta singola fissa dimensioni: 140 cm x 160 cm vetro singolo privo di sistema di oscuramento collocazione: prospetto E quantita': 2 superficie totale [m²]: 1,1 m² superficie vetrata [%]: 91% superficie opaca [%]: 9%</p>	 <p>INFISSO INTERNO VERTICALE OPACO porta REI 120 in acciaio zincato a due battenti profondita' 80 mm con apertura verso l'esterno dimensioni: 180 cm x 250 cm collocazione: interno quantita': 8 superficie totale [m²]: 4,50 m² superficie vetrata [%]: 0% superficie opaca [%]: 100%</p>	 <p>INFISSO ESTERNO VERTICALE TRASPARENTE porta-finestra in legno profondita' 60 mm doppia anta con apertura verso l'interno e anta fissa dimensioni: 250 cm x 350 cm vetro singolo privo di oscuramento collocazione: prospetto W quantita': 1 superficie totale [m²]: 8,00 m² superficie vetrata [%]: 83% superficie opaca [%]: 17%</p>