


09 RESIDENZE PER ARTISTI E STUDENTATO


CONTESTO E INSERIMENTO



PROSPETTI E SEZIONI SCALA 1:200

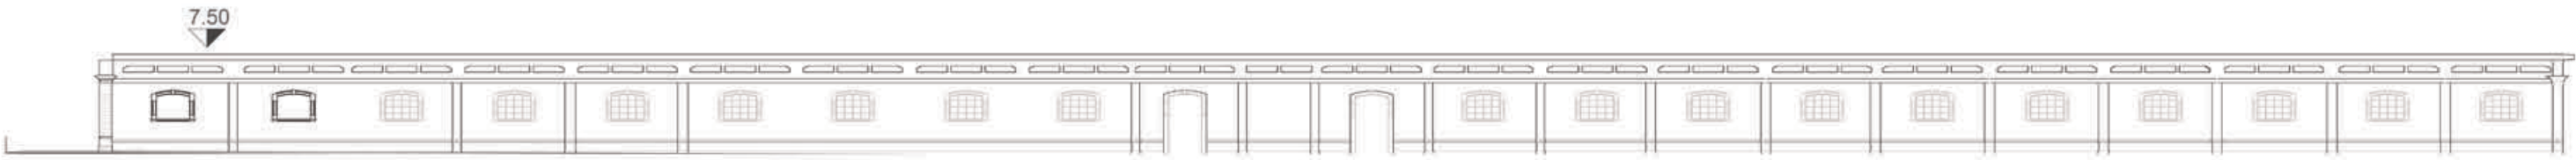

PROSPETTO VIALE CARSO

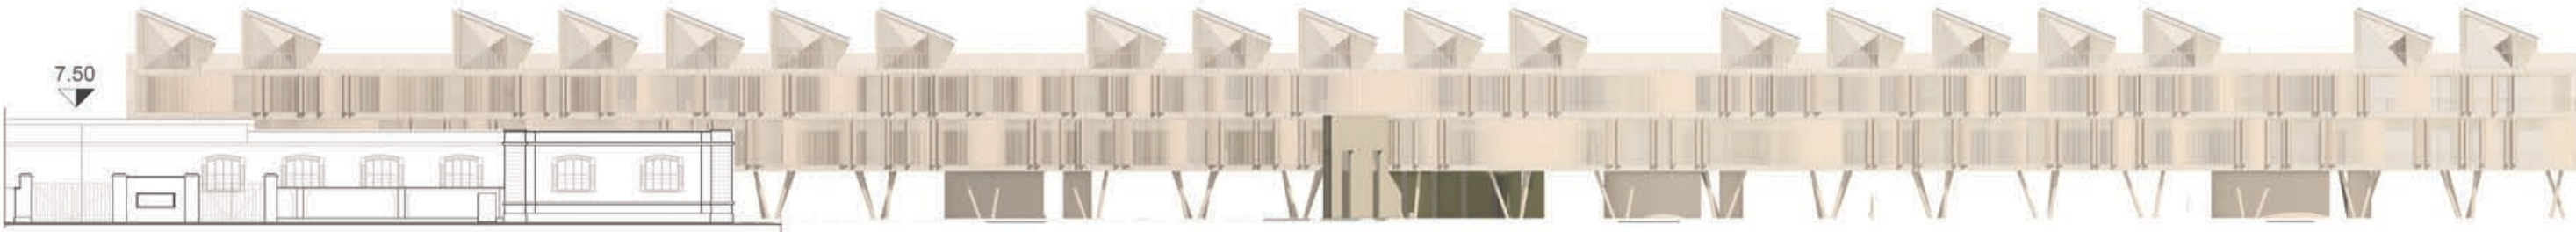

PROSPETTO VIALE ANGELICO



PROSPETTO VIA MONTE NERO



PROSPETTO VIA SABOTINO

PLANIMETRIA



RECUPERO EDIFICI ESISTENTI: COMPARAZIONE TRA MATERIALI COIBENTI

