




Prospetto NORD - EST :500

Prospetto SUD - EST :500

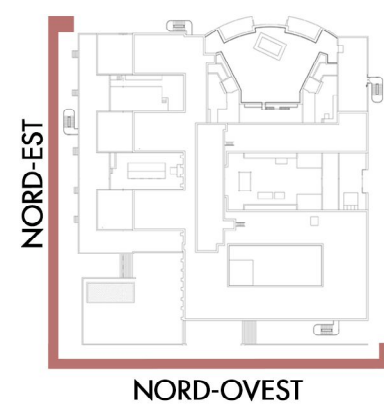


Prospetto NORD - OVEST :500

Prospetto SUD - OVEST :500



Sezione AA' :500

Sezione BB' :500

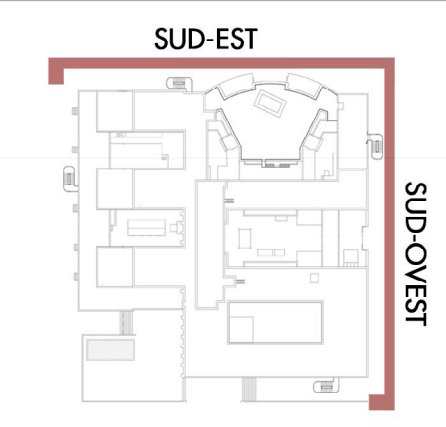


PIANO TERRA :500




PIANO PRIMO :500




PIANO SECONDO :500

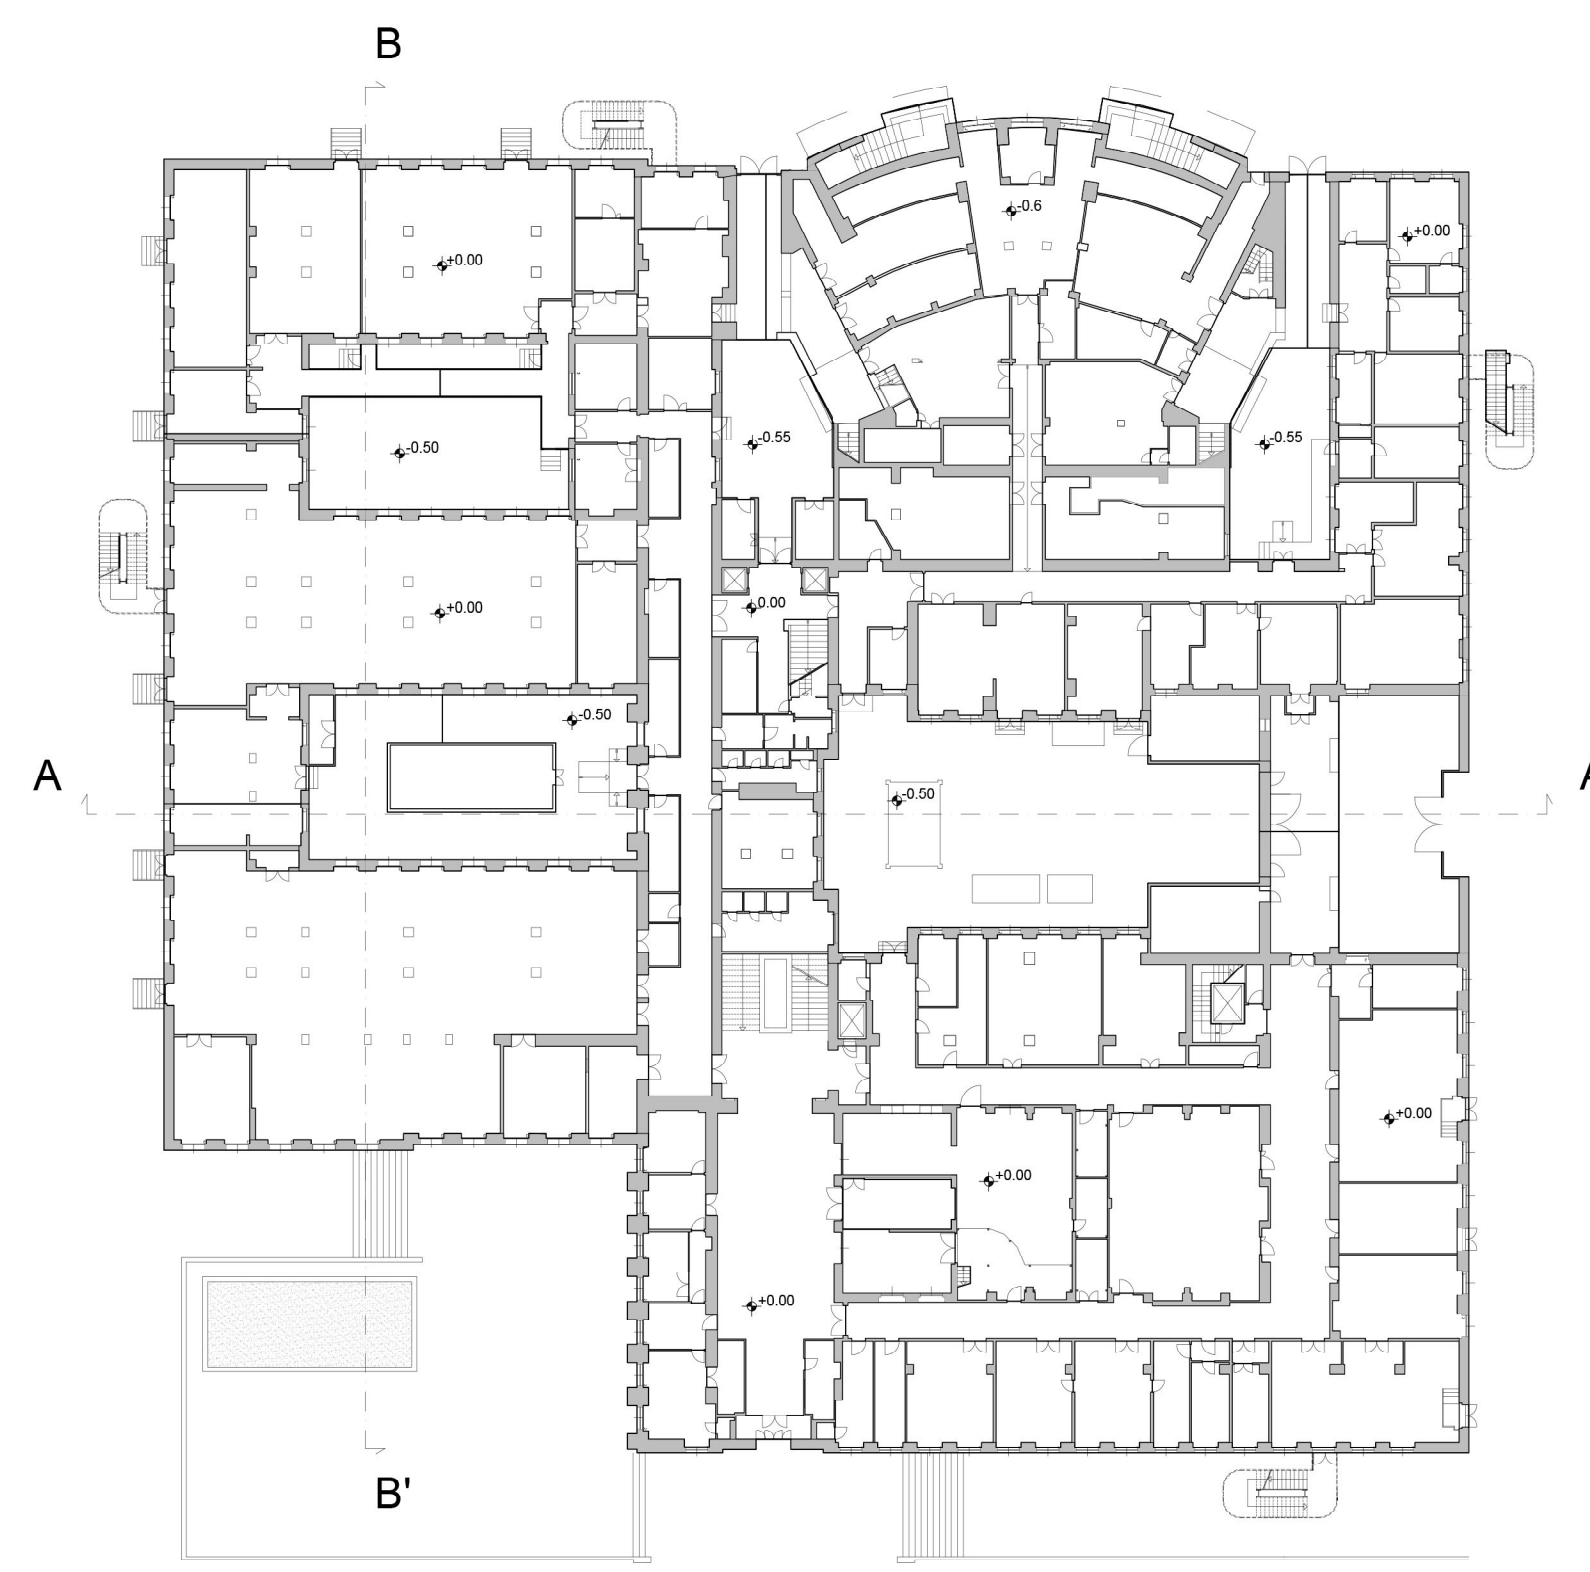

PIANO TERZO :500

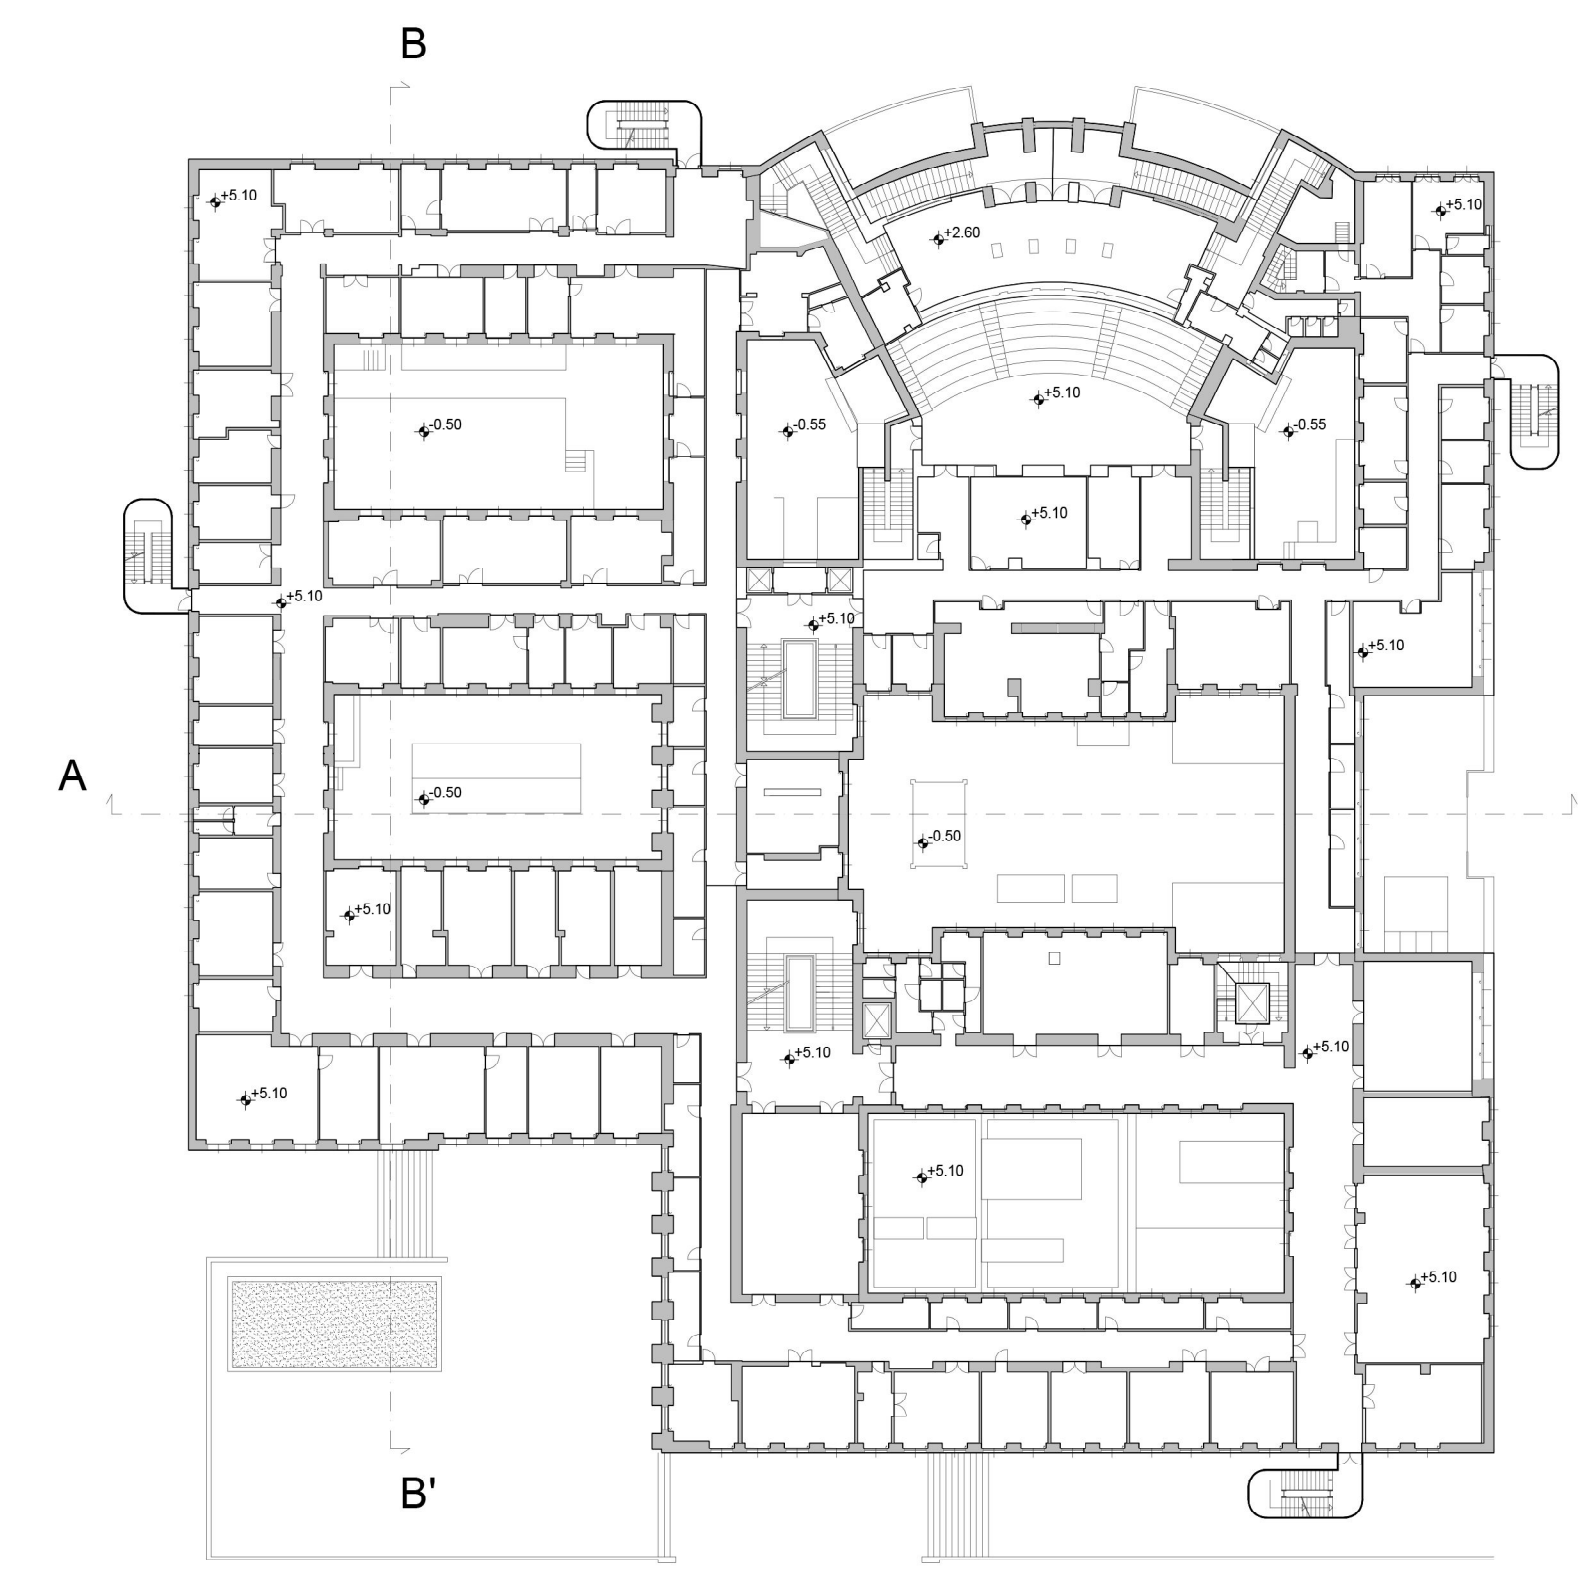

PIANO QUARTO :500

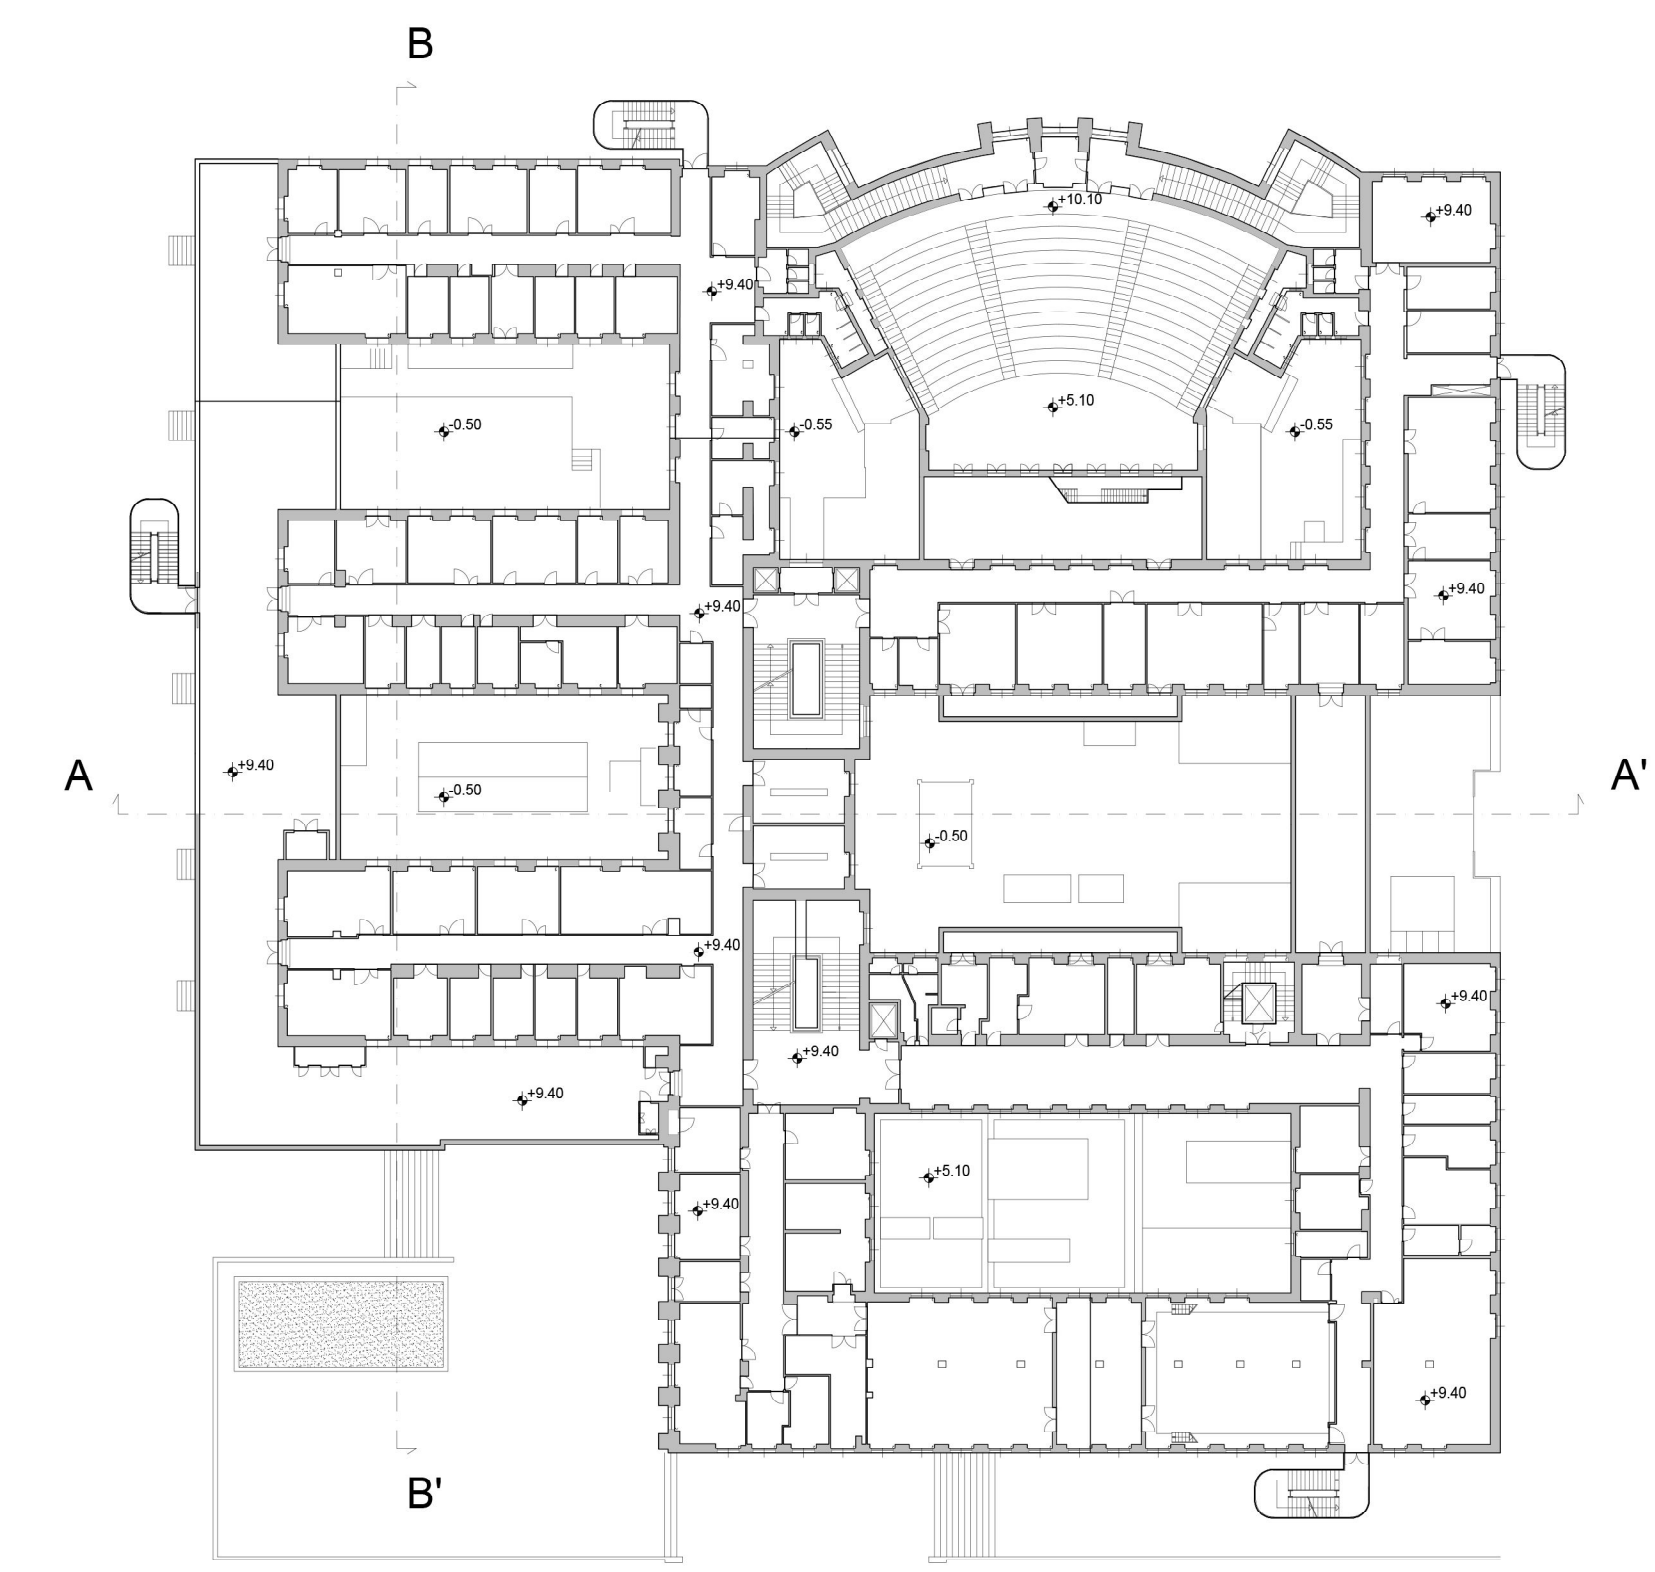

PLANIMETRIA :500

