


Corti interne

PIANTA PIANO TERRA 1:200

SEZIONE AA' 1:200

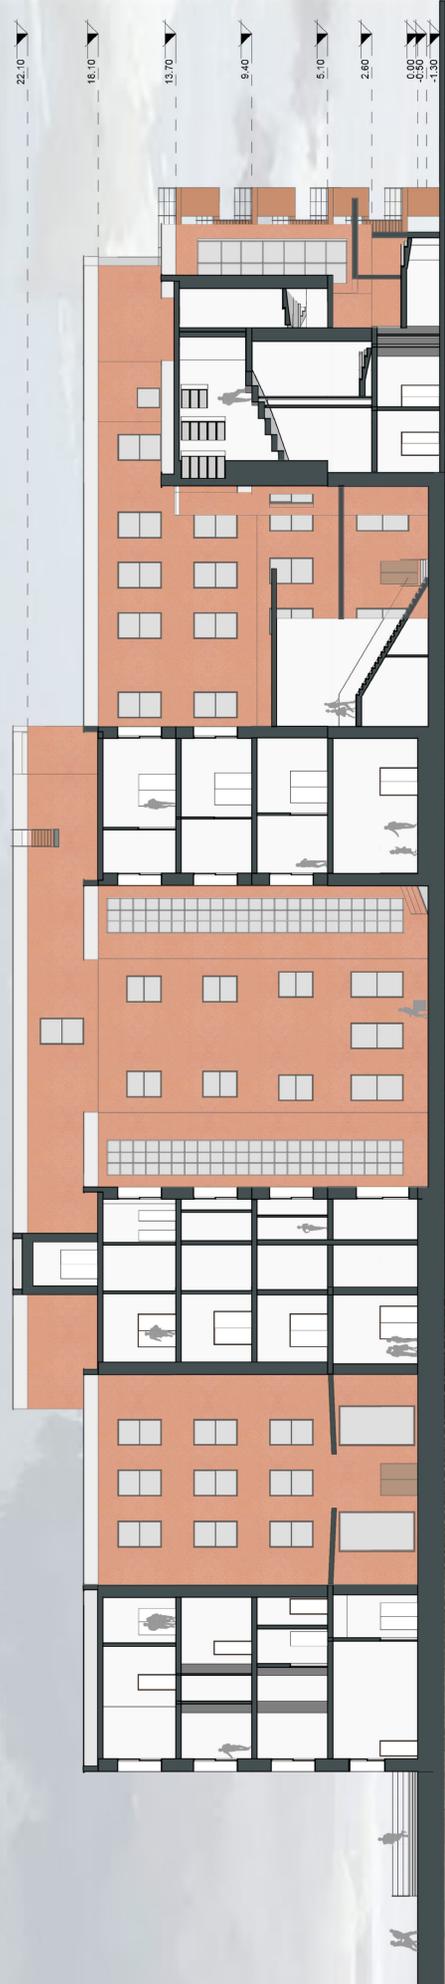

ABACO INFISSI 1:50

