

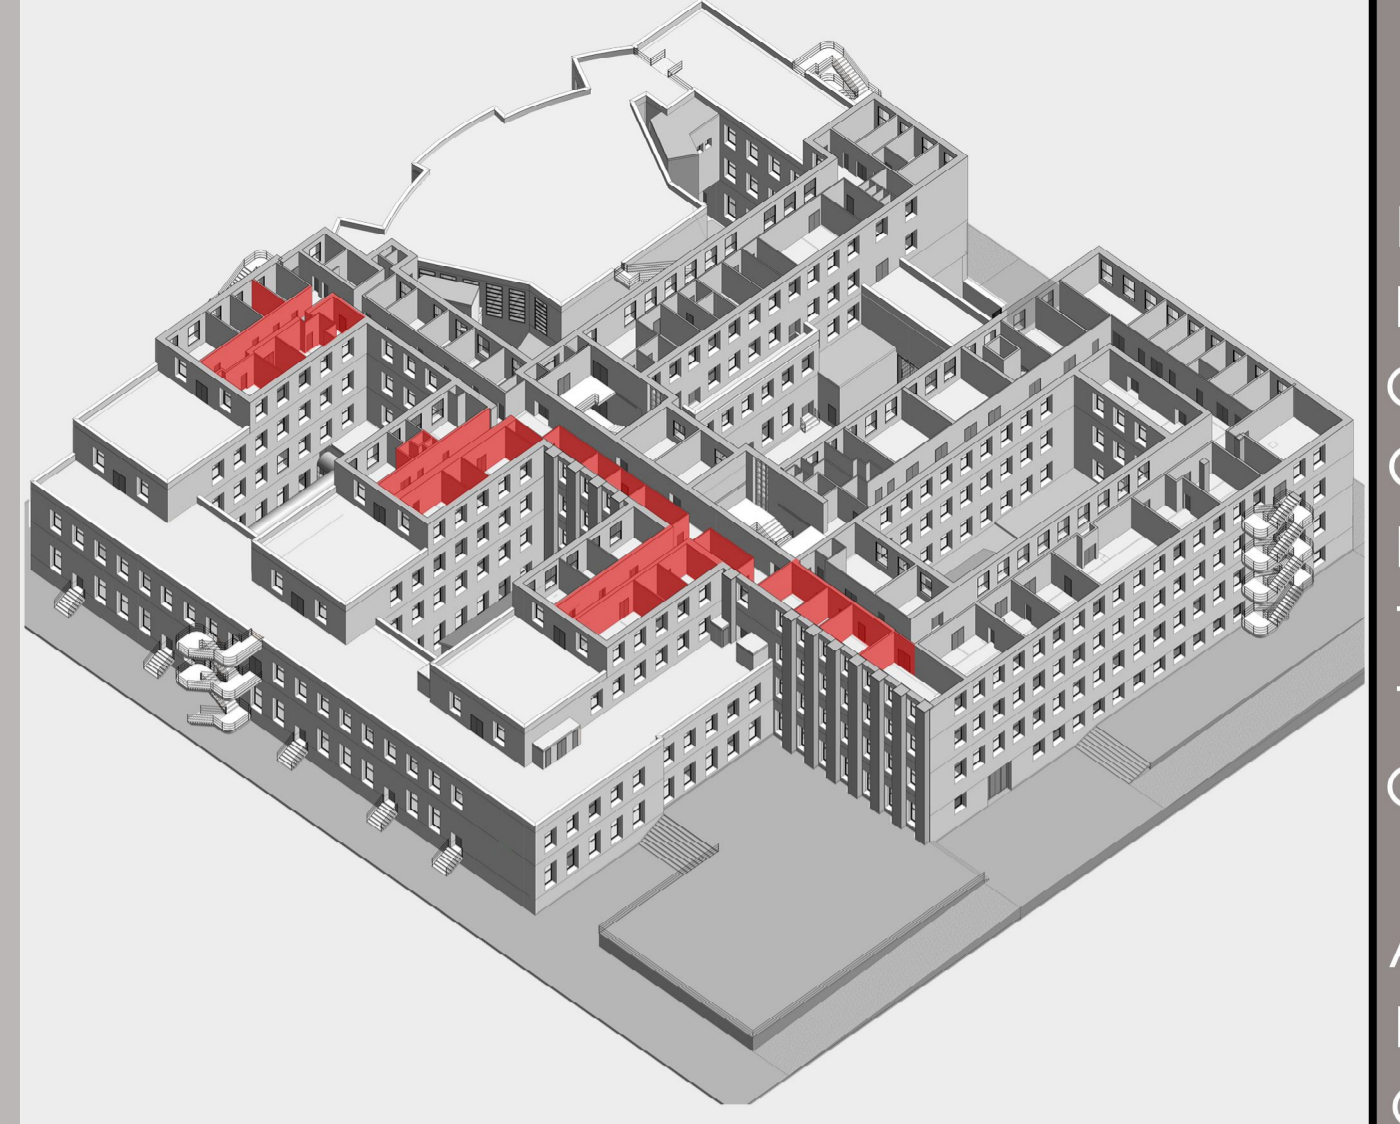


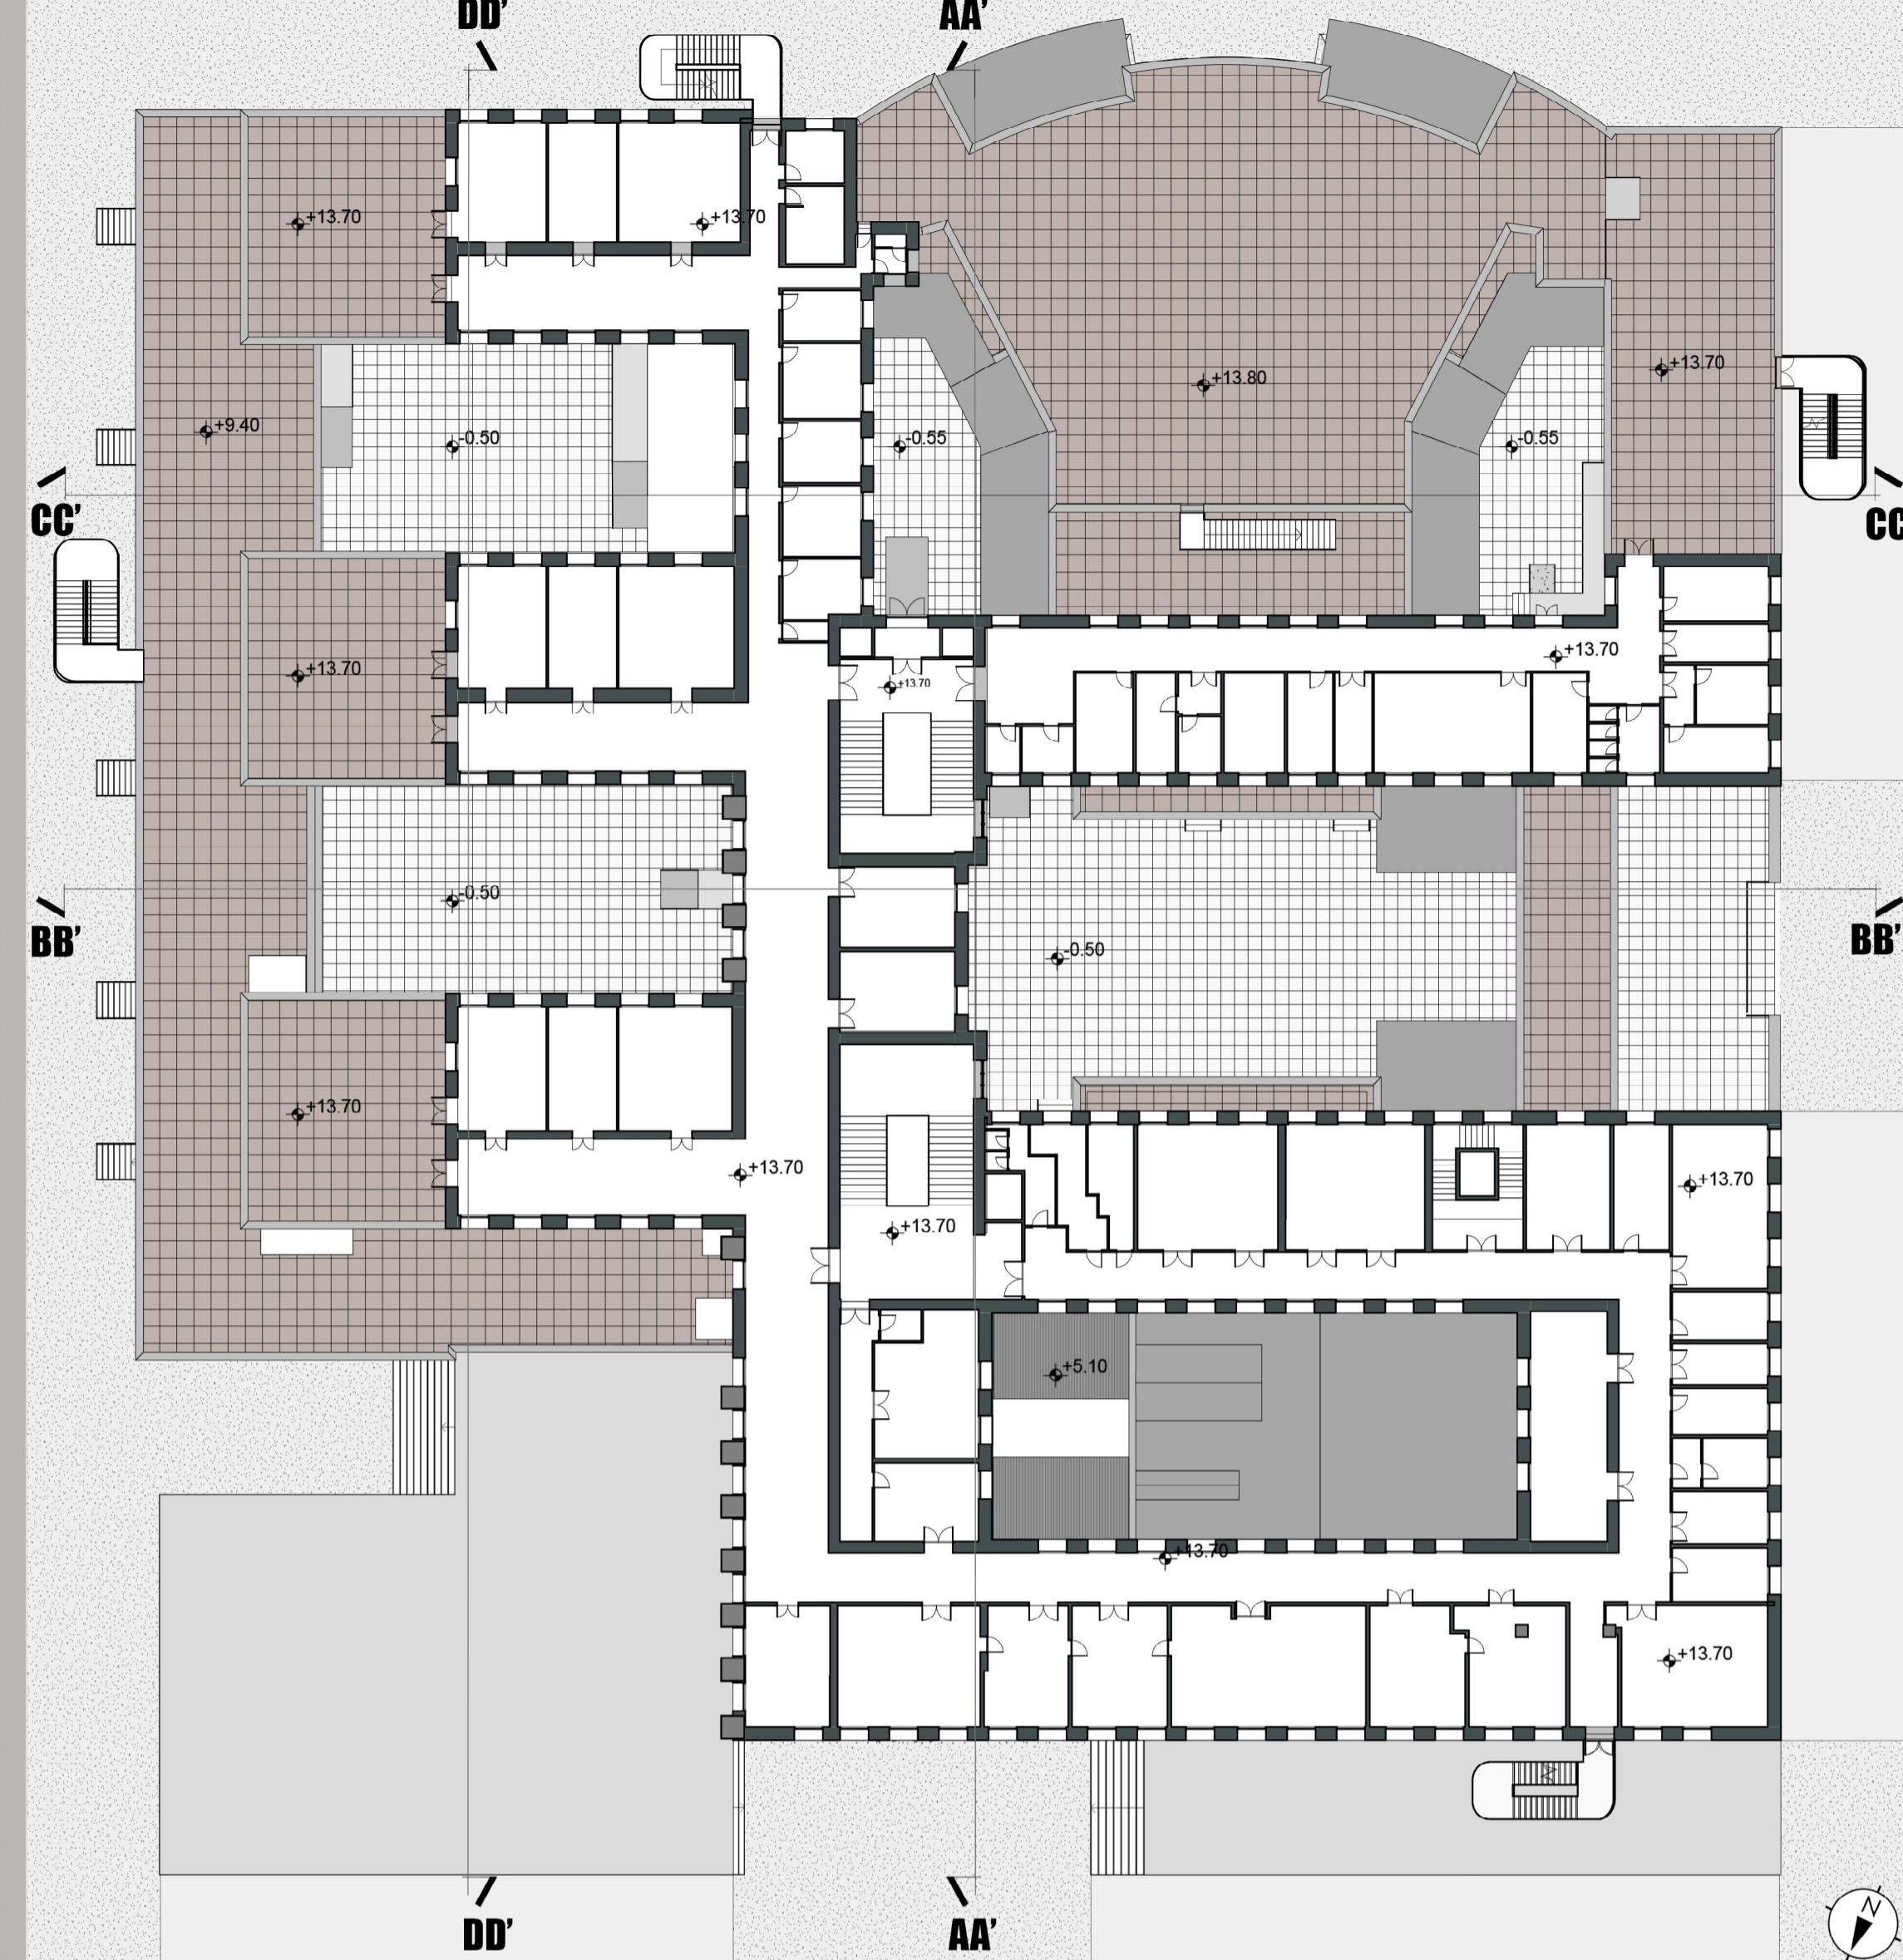


PIANTA PIANO TERZO ANTE OPERAM 1:300

PIANTA PIANO SECONDO POST OPERAM 1:300

DEMOLIZIONI

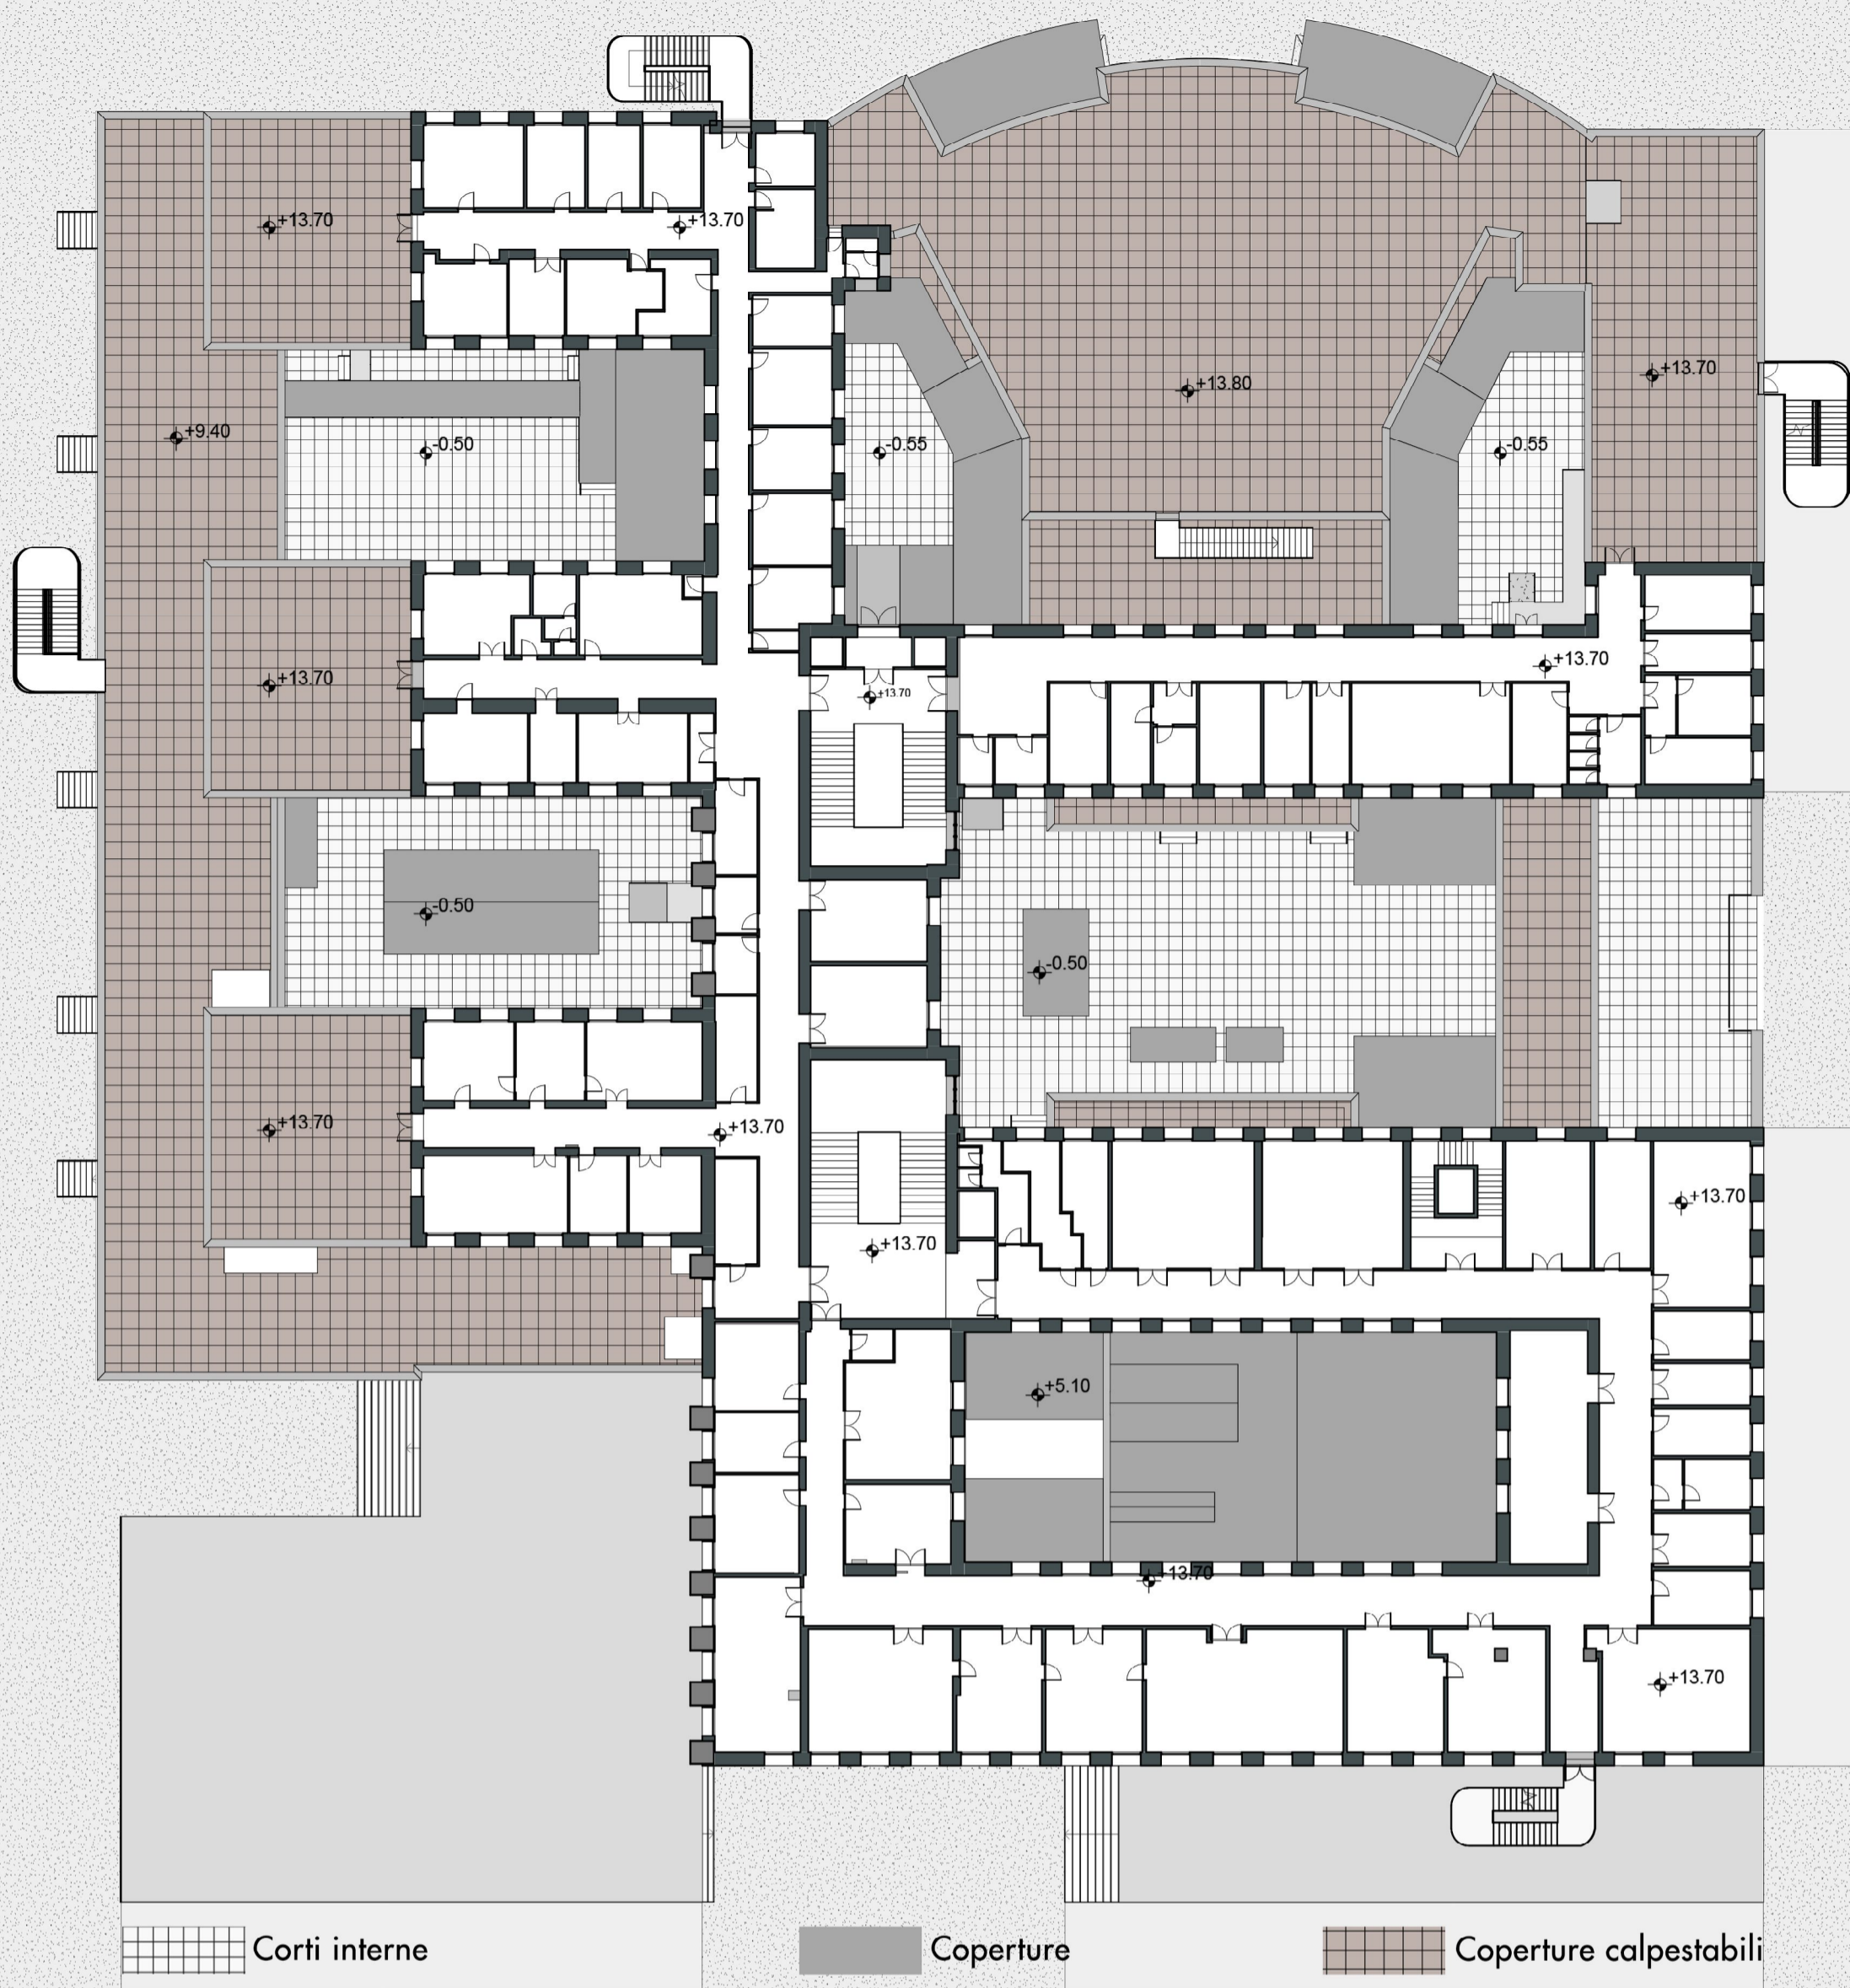

RICOSTRUZIONI

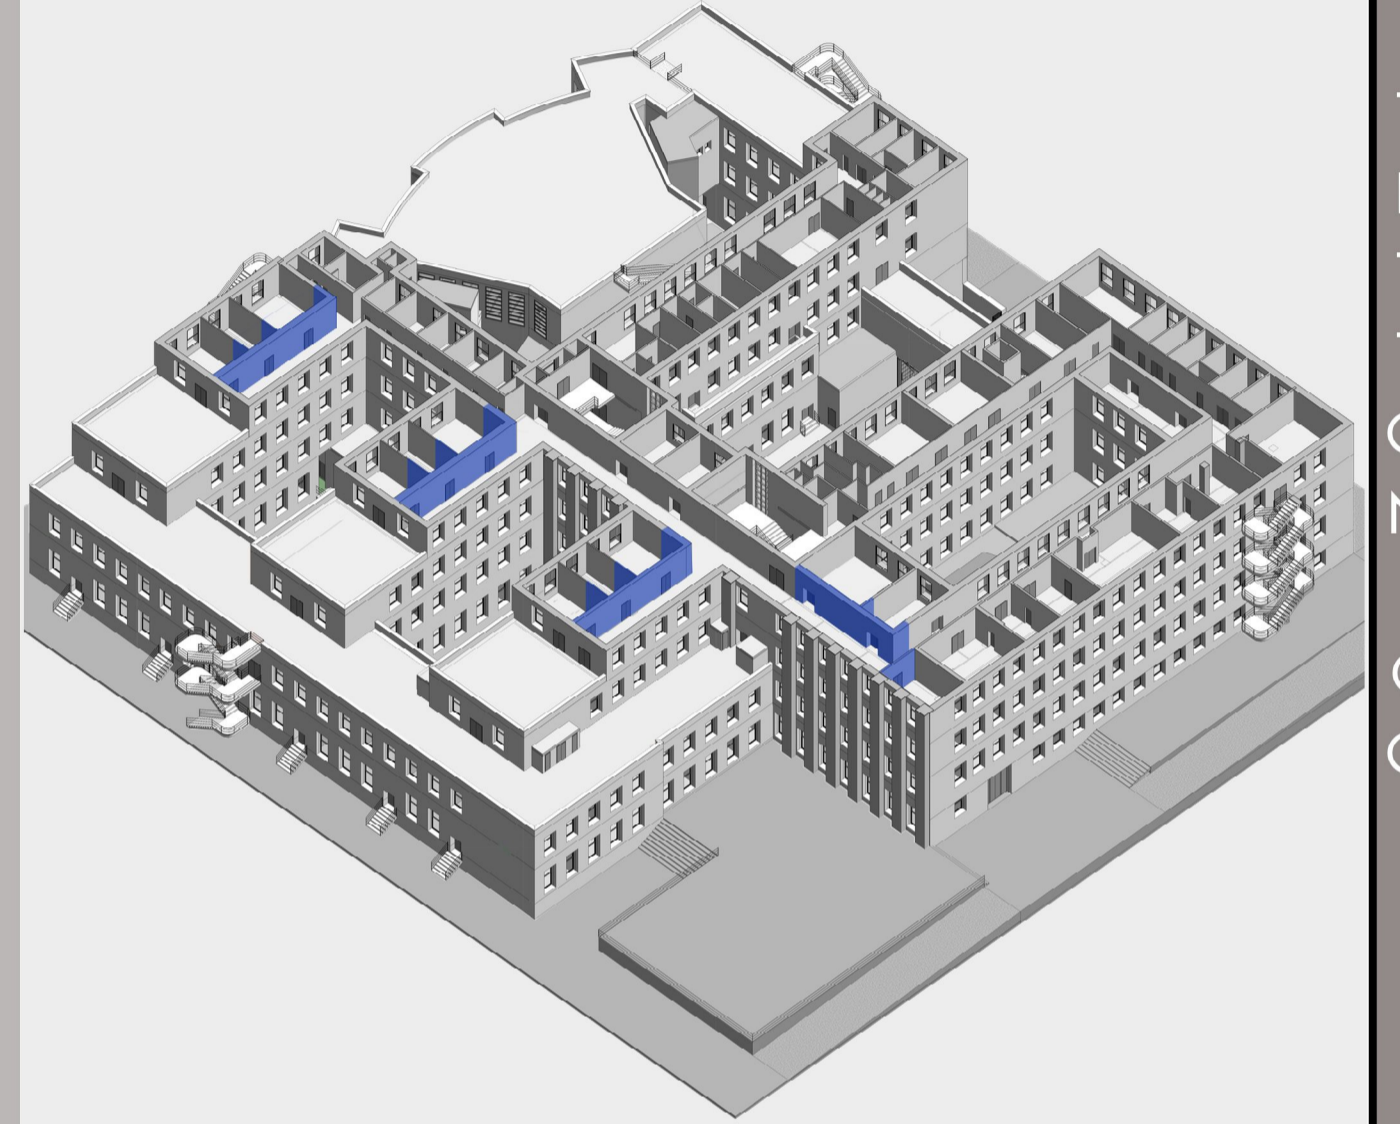


SPAZI SERVITI ANTE OPERAM

SPAZI SERVENTI ANTE OPERAM

SPAZI SERVITI POST OPERAM

SPAZI SERVENTI POST OPERAM

ESPLOSO ASSONOMETRICO

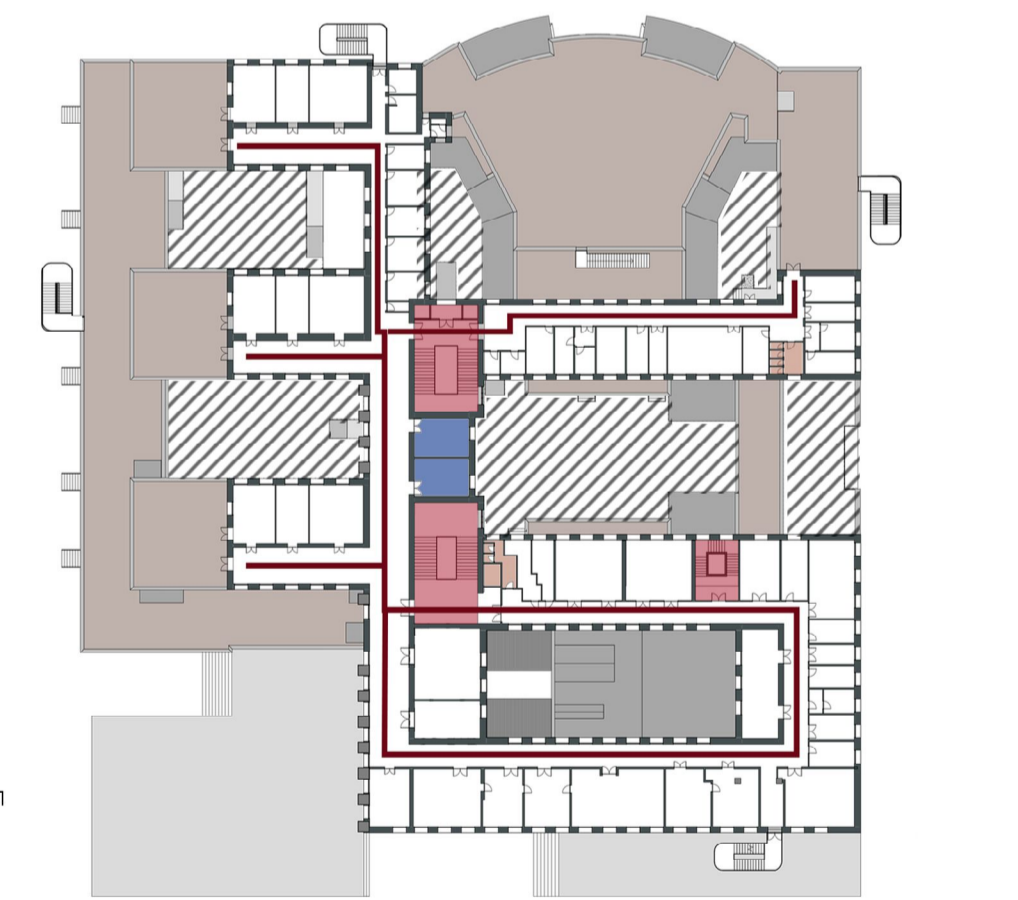

SEZIONE PROSPETTICA DD'

