




ITALIA

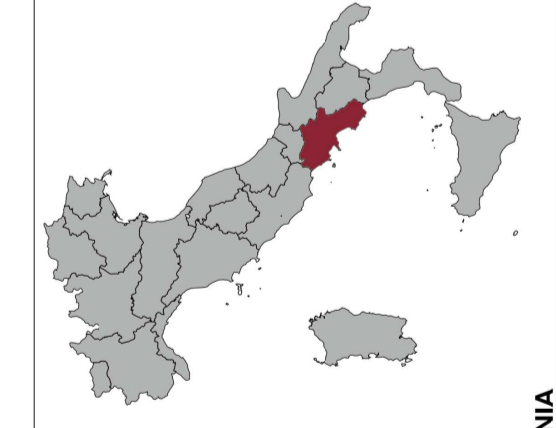


CAMPANIA

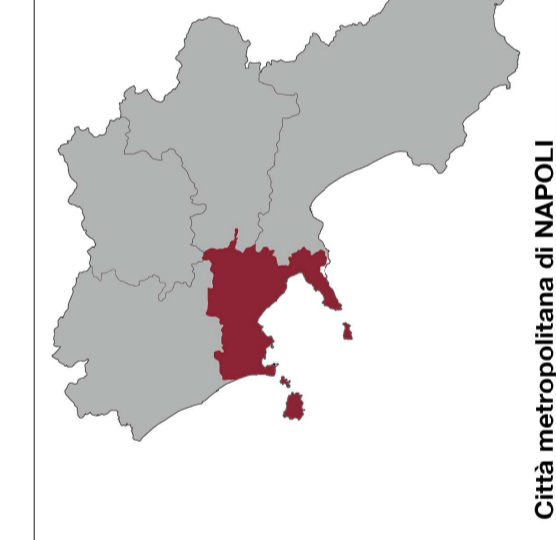


Città metropolitana di NAPOLI

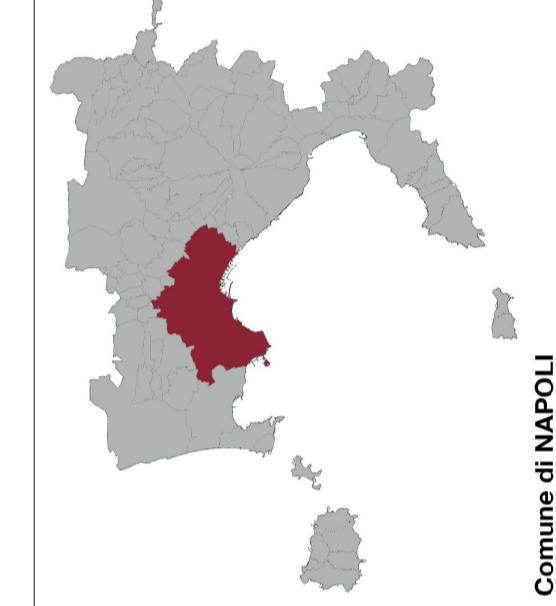


Comune di NAPOLI

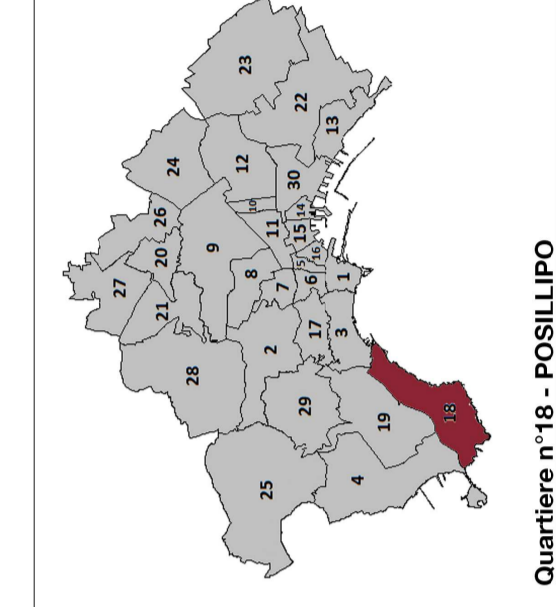

Quartiere n°18 - POSILLIPO

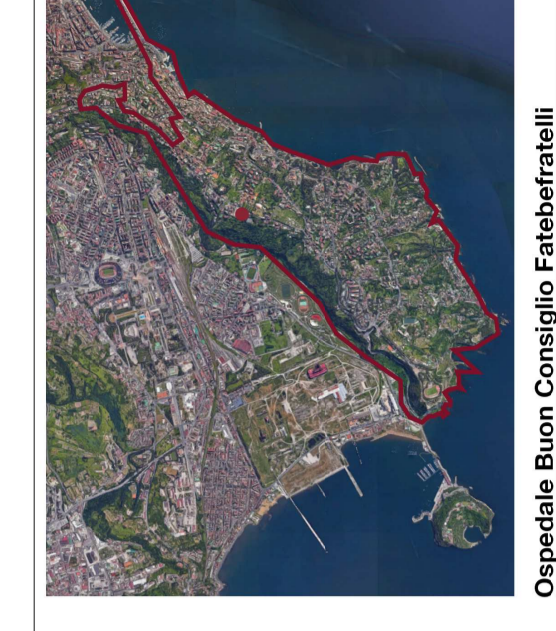

Ospedale Buon Consiglio Fatebenefratelli

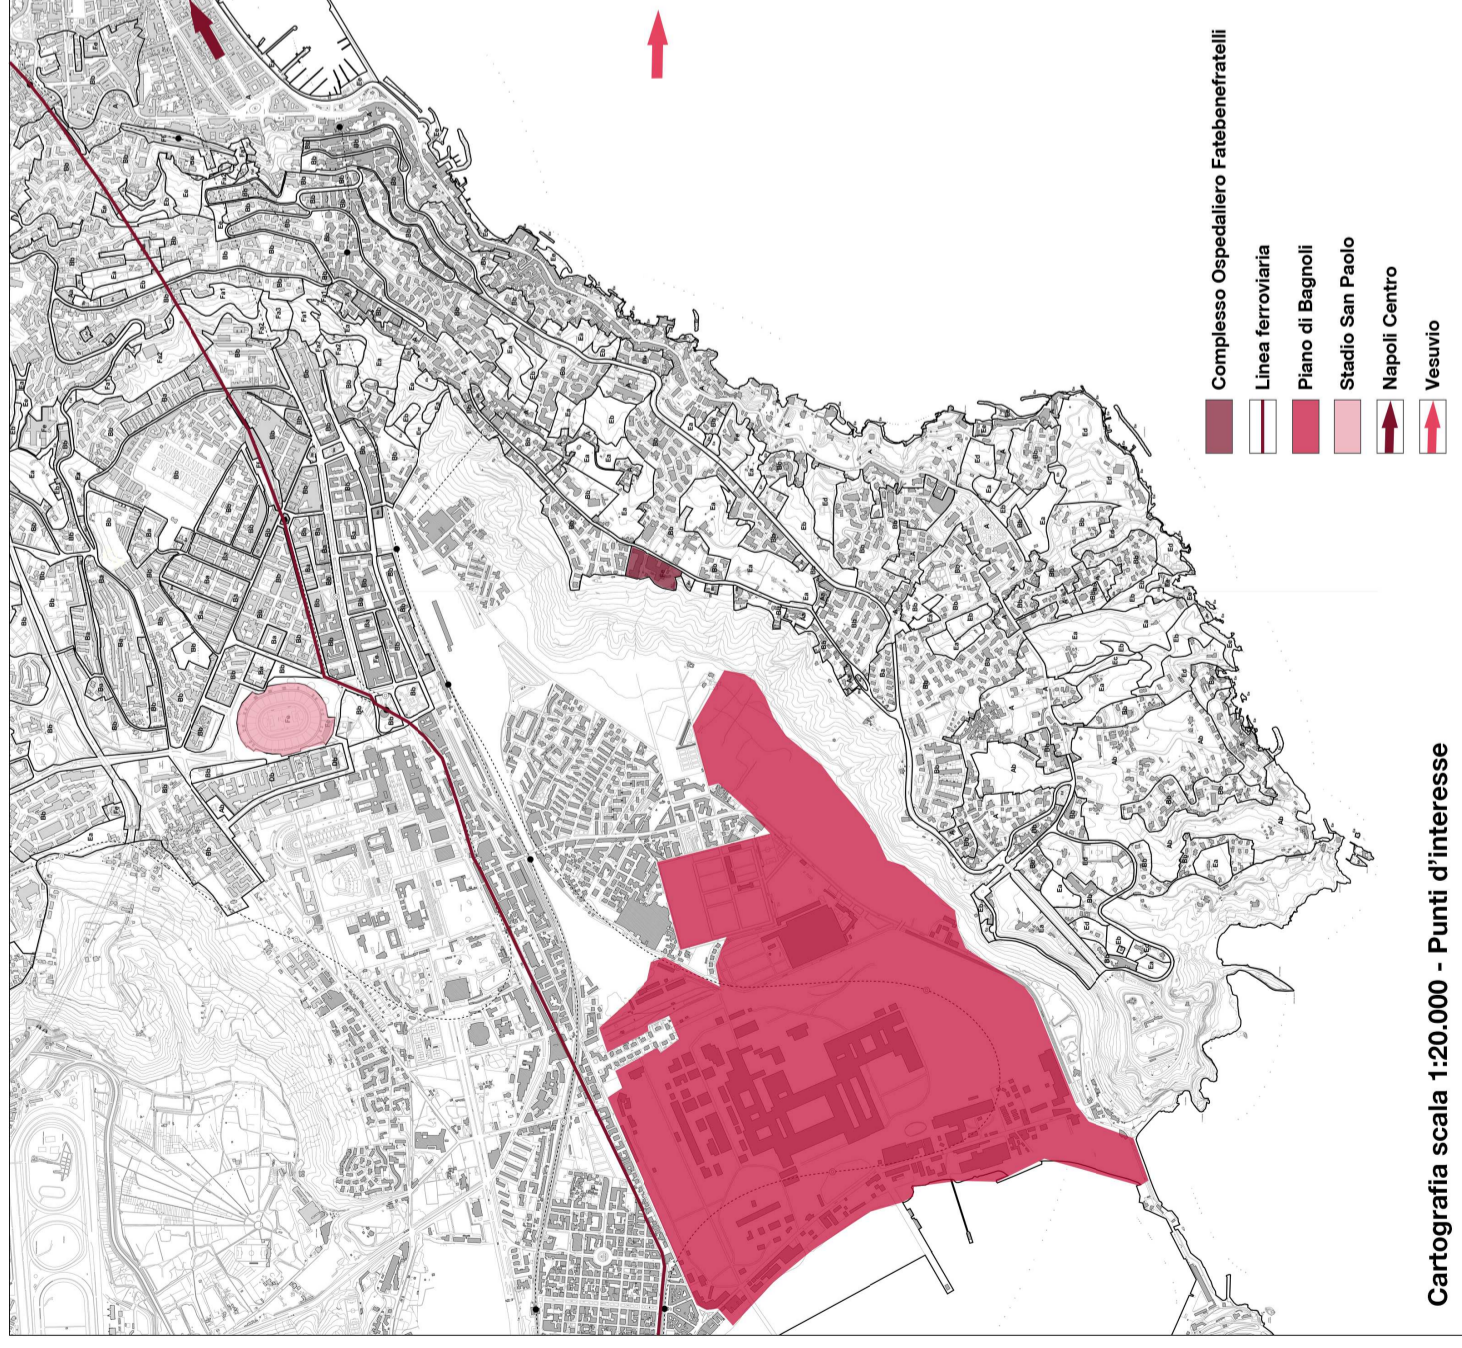

Cartografia scala 1:20.000 - Punti d'interesse



Variante generale al PRG



Inquadramento fotografico




INQUADRAMENTO STORICO

Il fabbricato principale prospiciente su via Manzoni come riportato da alcuni documenti, doveva con molta probabilità essere stato progettato per ospitare un albergo, in alcune ricerche iconografiche si rileva una destinazione a "Collegio A. Manzoni" fondato nel 1895.  
La compravendita da parte dei padri di San Giovanni di Dio, realizzata nel settembre del 1936, consisteva di tre immobili più terreni annessi.  
Da una stima allegata all'atto si evinceva che l'acquisto comprendeva:  
"- una palazzina per civile abitazione con annessi giardinetti sita in via Manzoni 220" (attuale ingresso principale dell'ospedale).

Tale palazzina, come descritto nella stima misura in pianta circa 23m x 38m presenta tre piani oltre un ammezzato e uno scantinato. Vi era un cortile interno con pozzo al centro e porticato ai lati. Il piano terra aveva 22 ambienti e tre scale, due principali davano accesso al piano superiore e una scala a chiocciola portava all'ammazzato. I locali erano elegantemente decorati con stucchi alle pareti, infissi in legno e marmo. L'ammazzato con soffitta era costituito da tre stanze tra loro comunicanti e aperte con finestre sul cortile. Al piano primo vi erano 21 stanze tutte collegate da una balconata esterna che ne seguiva il perimetro e si prolungava in un'ampia terrazza. Gli ambienti al secondo piano erano 27, pressappoco distribuiti come al piano inferiore. Vi era inoltre una torretta belvedere in corrispondenza della scala principale a cui si accedeva attraverso una piccola scala a chiocciola. Inoltre era costituito:  
- da un fondo rustico con casa rurale e annesso quartino per civile abitazione contiguo alla palazzina di via Manzoni;  
- da un ulteriore fondo rustico, con casa rurale, sito di fronte ai sopra indicati immobili, prospiciente il golfo di Napoli.



L'ospedale venne inaugurato l'anno dopo nel 1937 grazie ad un forte impegno da parte dei Fatebenefratelli e di molti volontari che contribuirono anche manualmente nel ripristino e nell'adeguamento del manufatto architettonico. Nel 1942 venne costruita una nuova ala che chiuse il cortile prospiciente la via Manzoni con uno sviluppo a "C". Per la decorazione esterna si ripropose quella del nucleo originario differenziandola nella parte basamentale, ossia al piano terra, con un intonaco listellato anziché bugnato.  
Altri ampliamenti e trasformazioni furono realizzati a partire dagli anni quaranta sotto la direzione dell'ing. Alessandro Nicoletta coadiuvato dall'ing. Nardella. Infatti nel 1952 fu progettato sull'altro fondo, quello di fronte, utilizzando la preesistente casa colonica un edificio per gli aspiranti all'ordine, attualmente tale edificio è sede del centro diagnostico. Tra gli anni 70 e 80 fu completato l'ampliamento dell'ospedale.  
Recentemente è stato comprato l'edificio adiacente l'ospedale, ex Istituto alberghiero Cavalcanti, e sono stati approvati i lavori per la demolizione e ricostruzione che dovrebbero iniziare nel 2019.

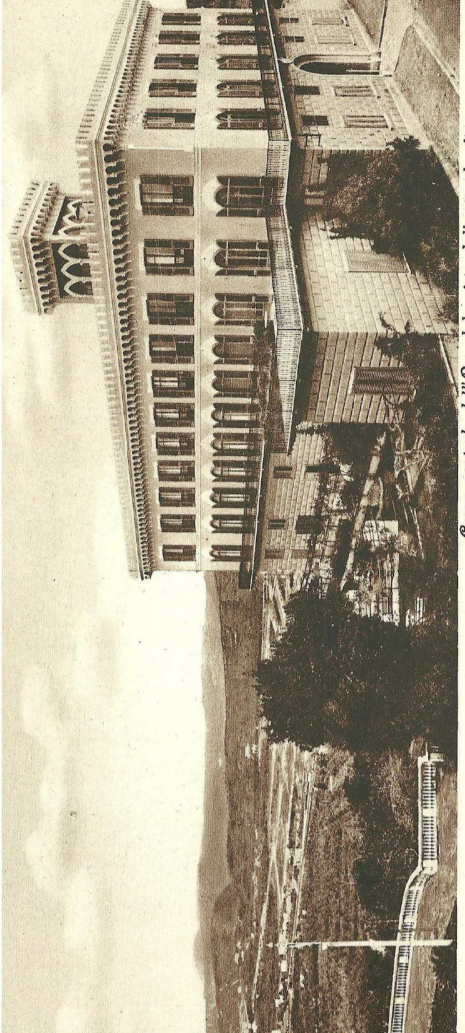

Veduta panoramica 1950

Corpo centrale dell'Ospedale visto dalla strada di accesso