





Prospetto A (ovest, via Caffaro), scala 1:100

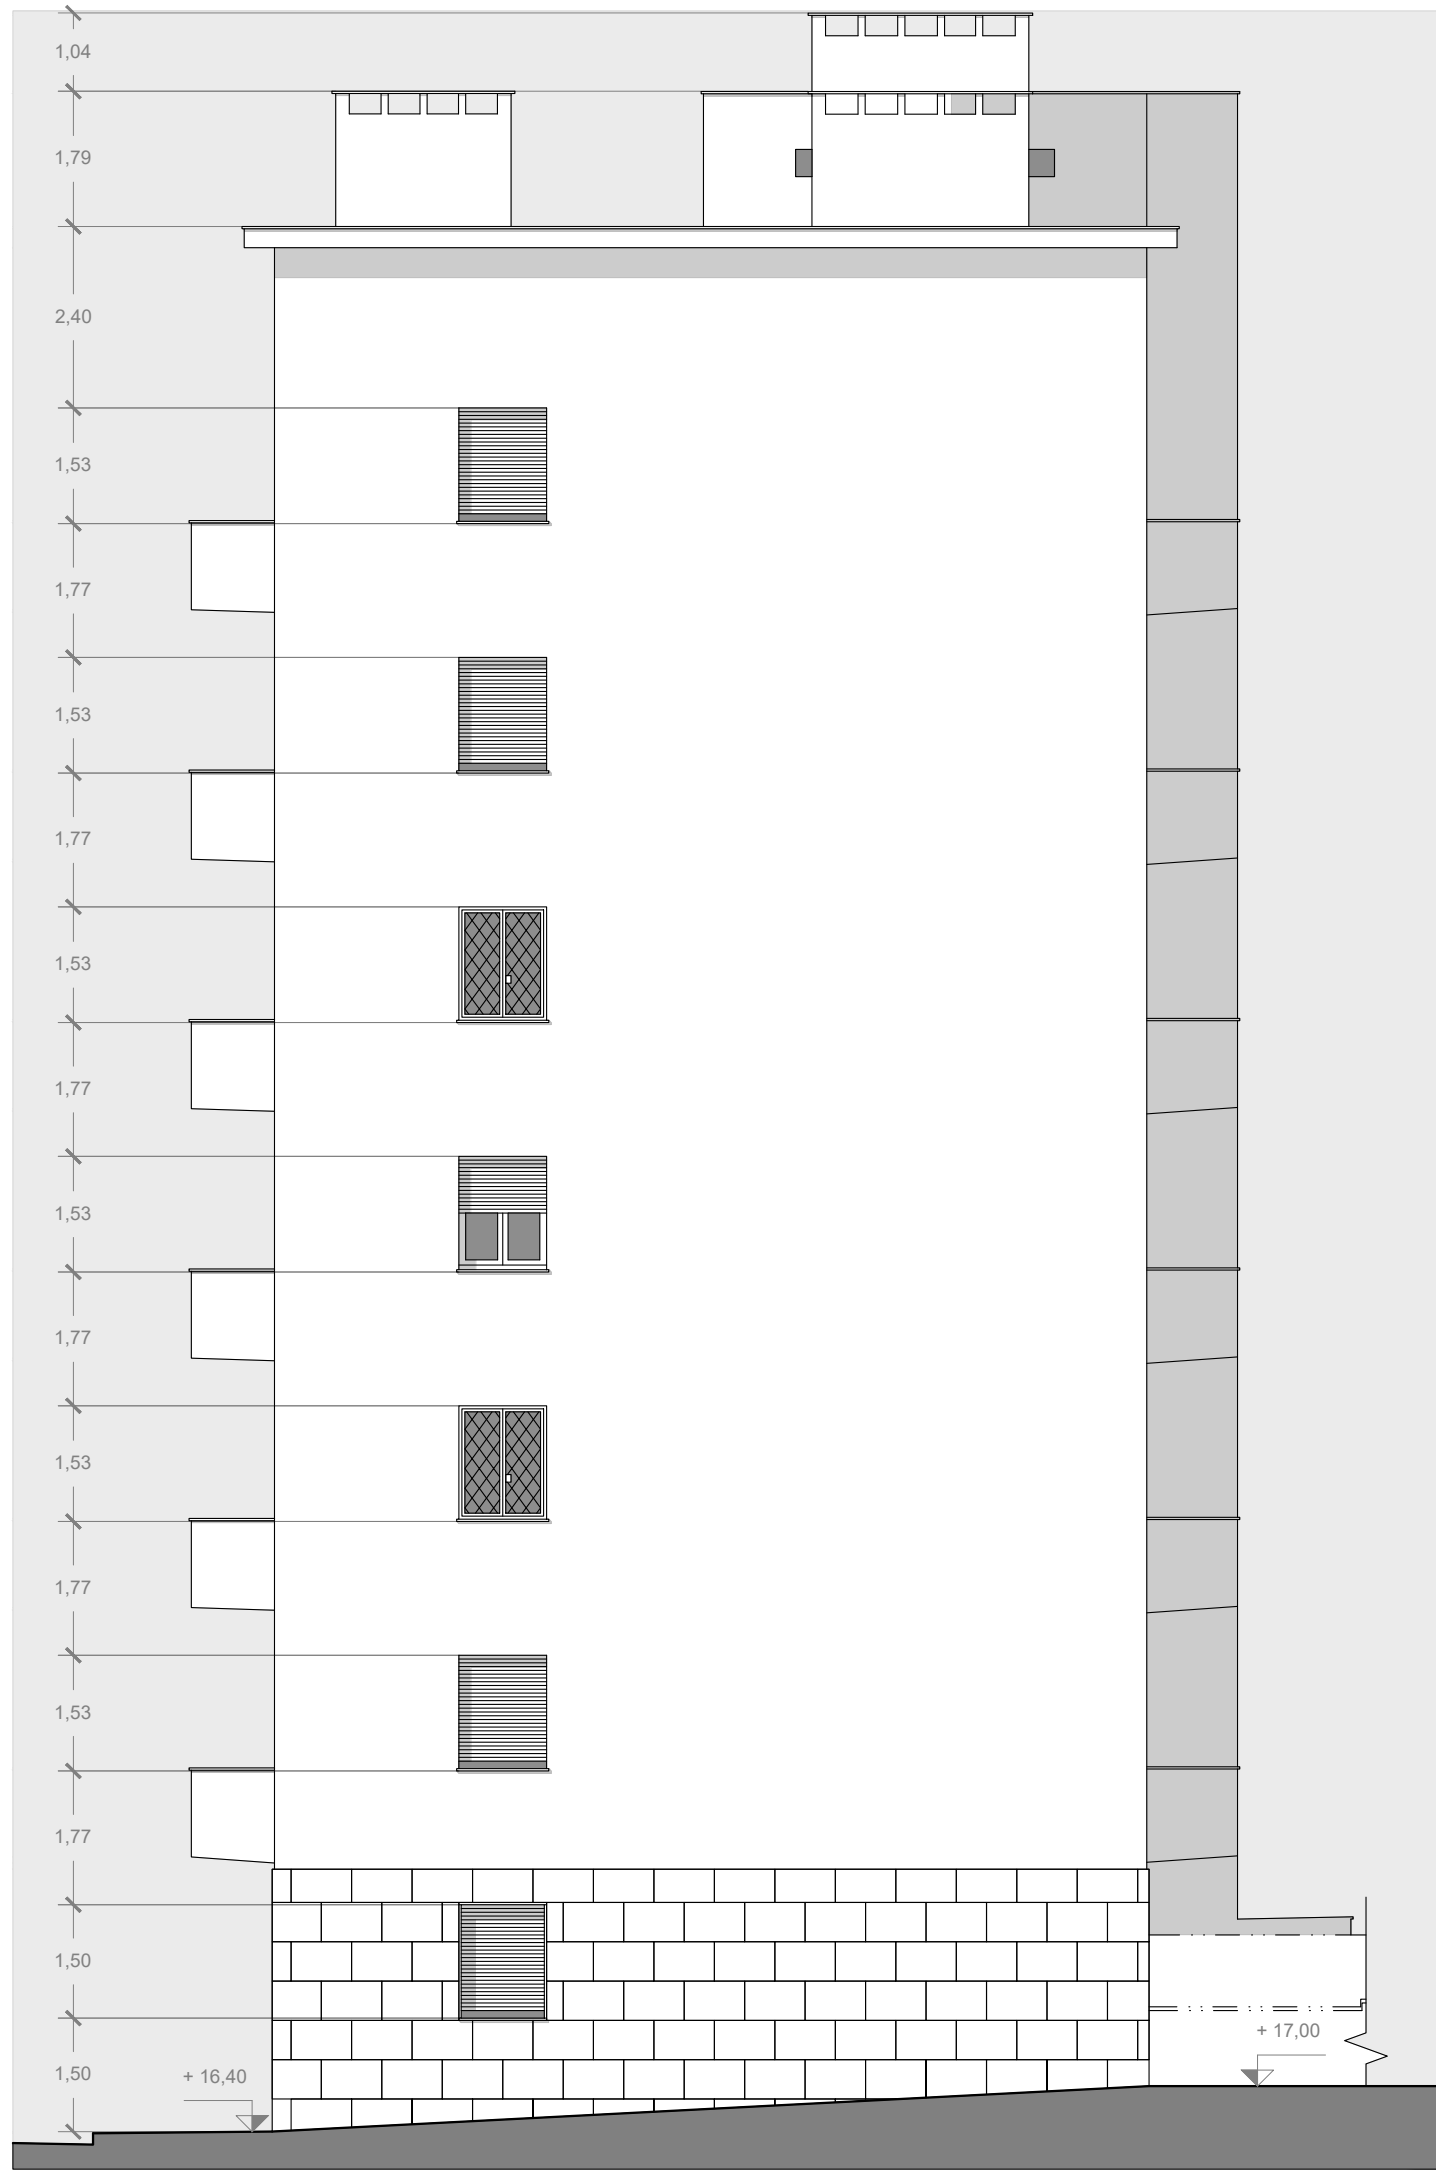

Prospetto C (sud, via Fausto Vettori), scala 1:100

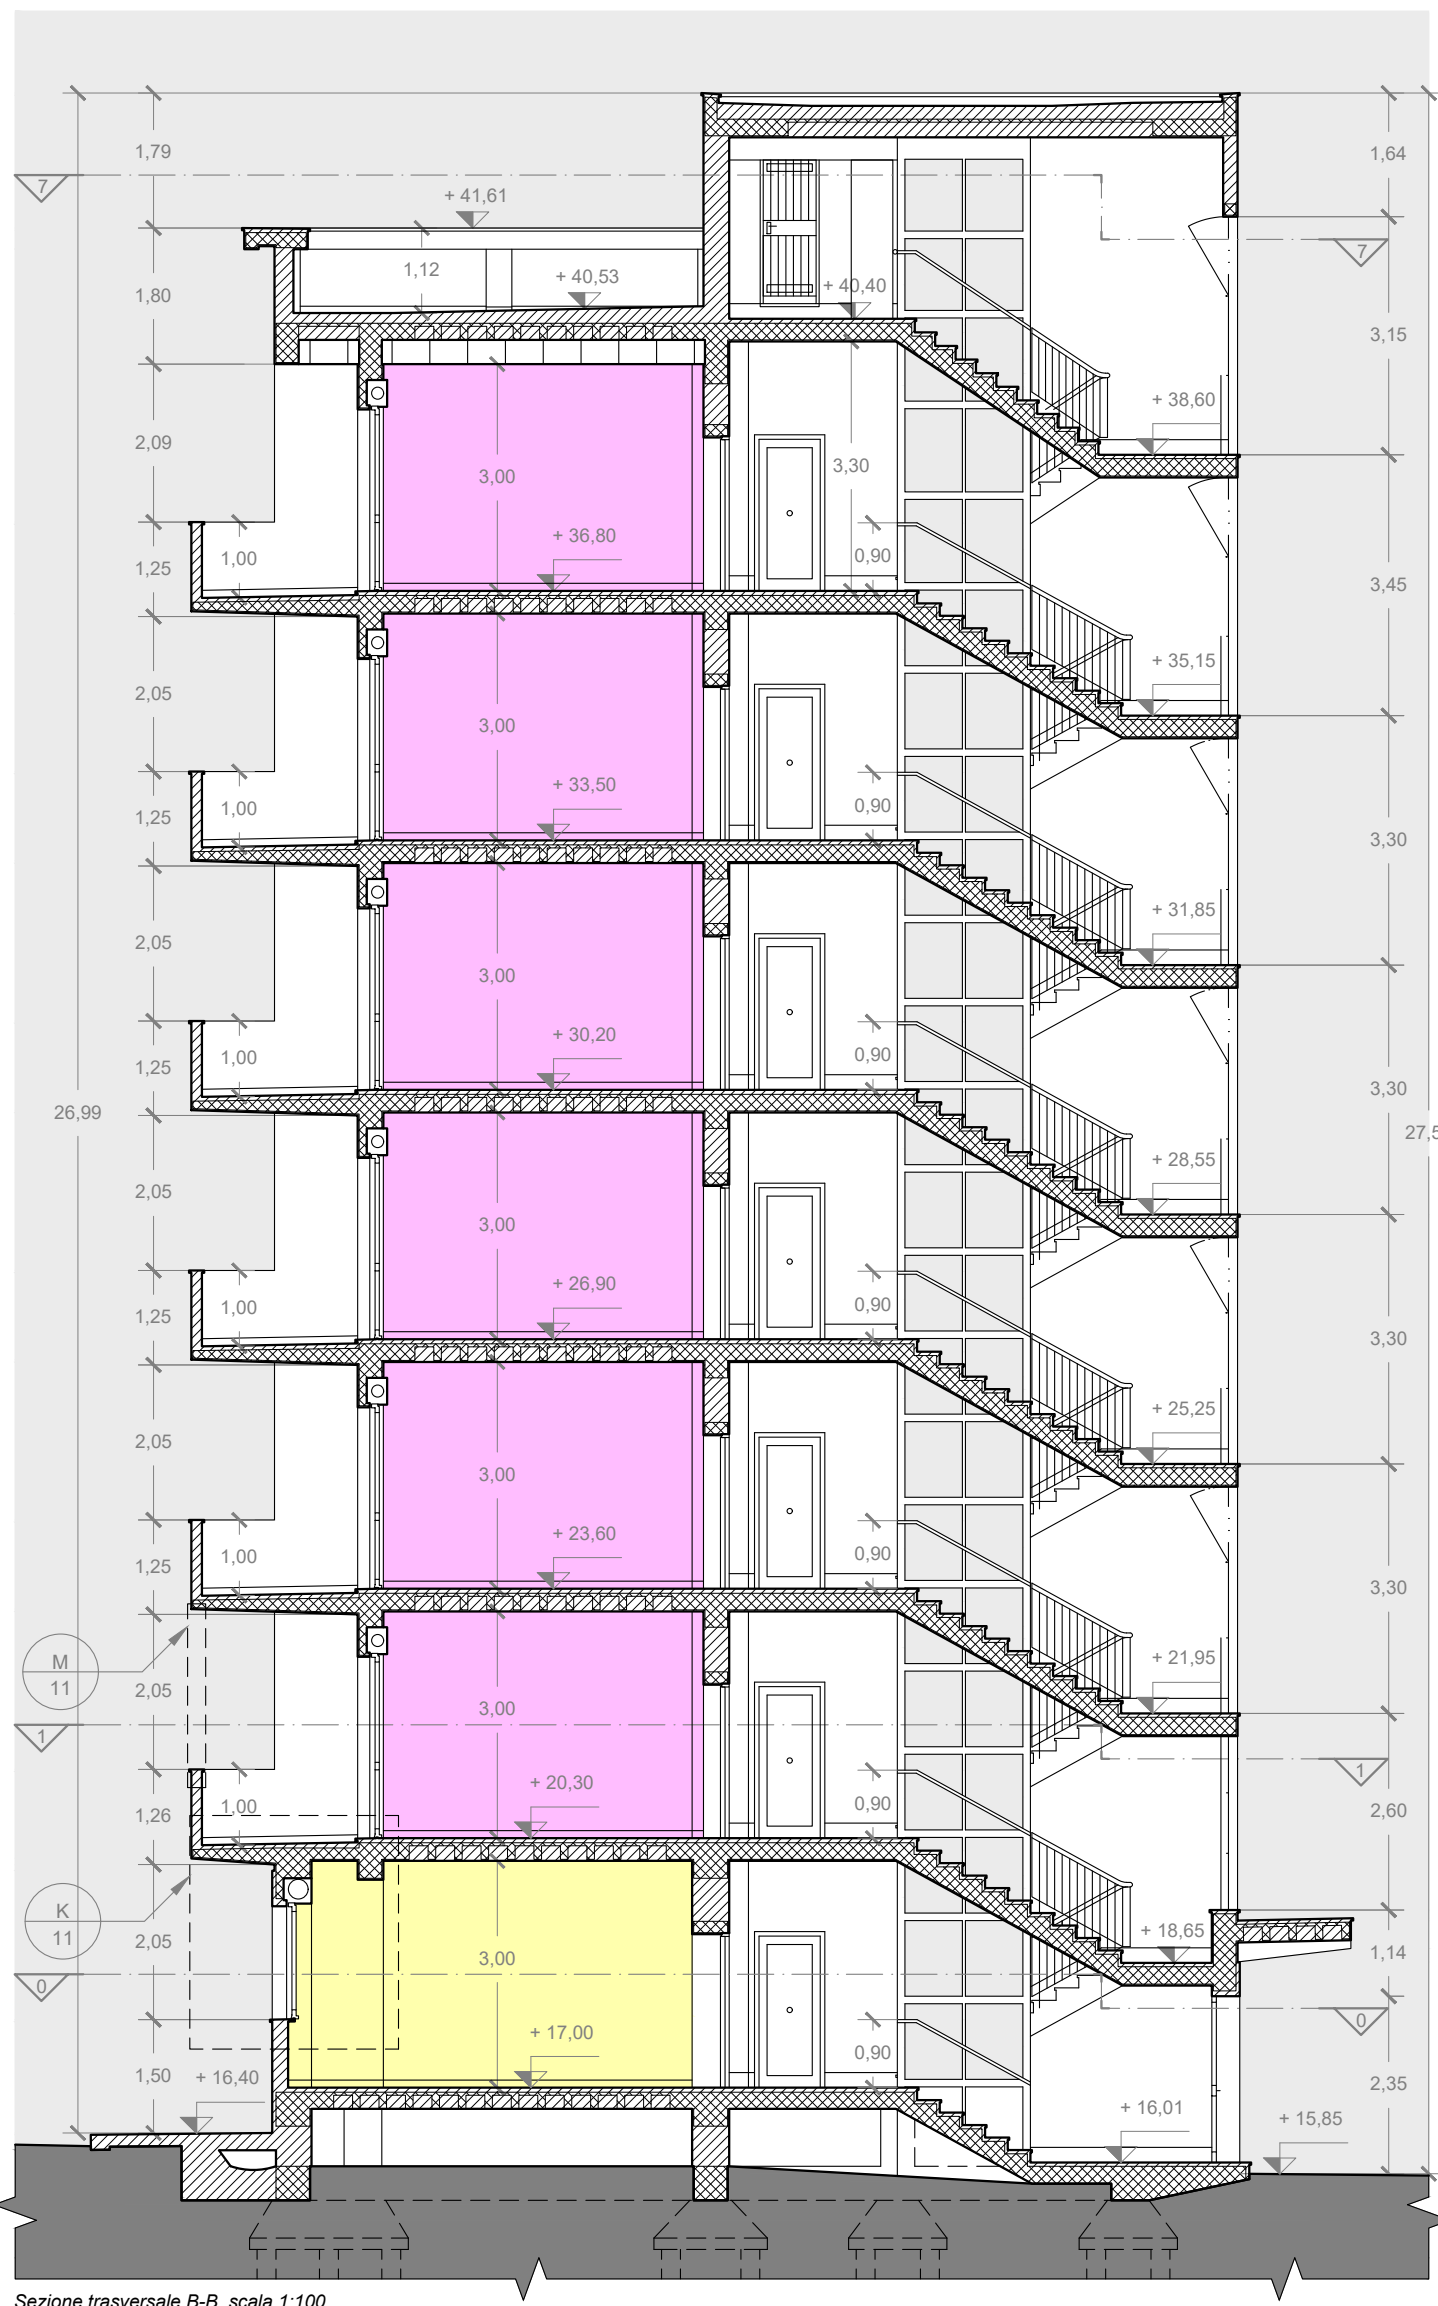

Sezione trasversale B-B, scala 1:100



Prospetto B (est, cortile del lotto 57), scala 1:100

Fonti di archivio e bibliografiche

- Archivi
- Roma, Azienda Territoriale per l'Edilizia Residenziale di Roma (ATER), archivio, progetti, <<https://igabitalia.aterroma.it/archivio.php?id=1>>
- Bibliografia sugli aspetti grafici
- Rovero, Luca, Lanzu, Simona, *Il Disegno Architettonico Esecutivo. Linee guida alla redazione degli elaborati grafici*, Roma, Epc Editore, 2012

Rilievo architettonico