



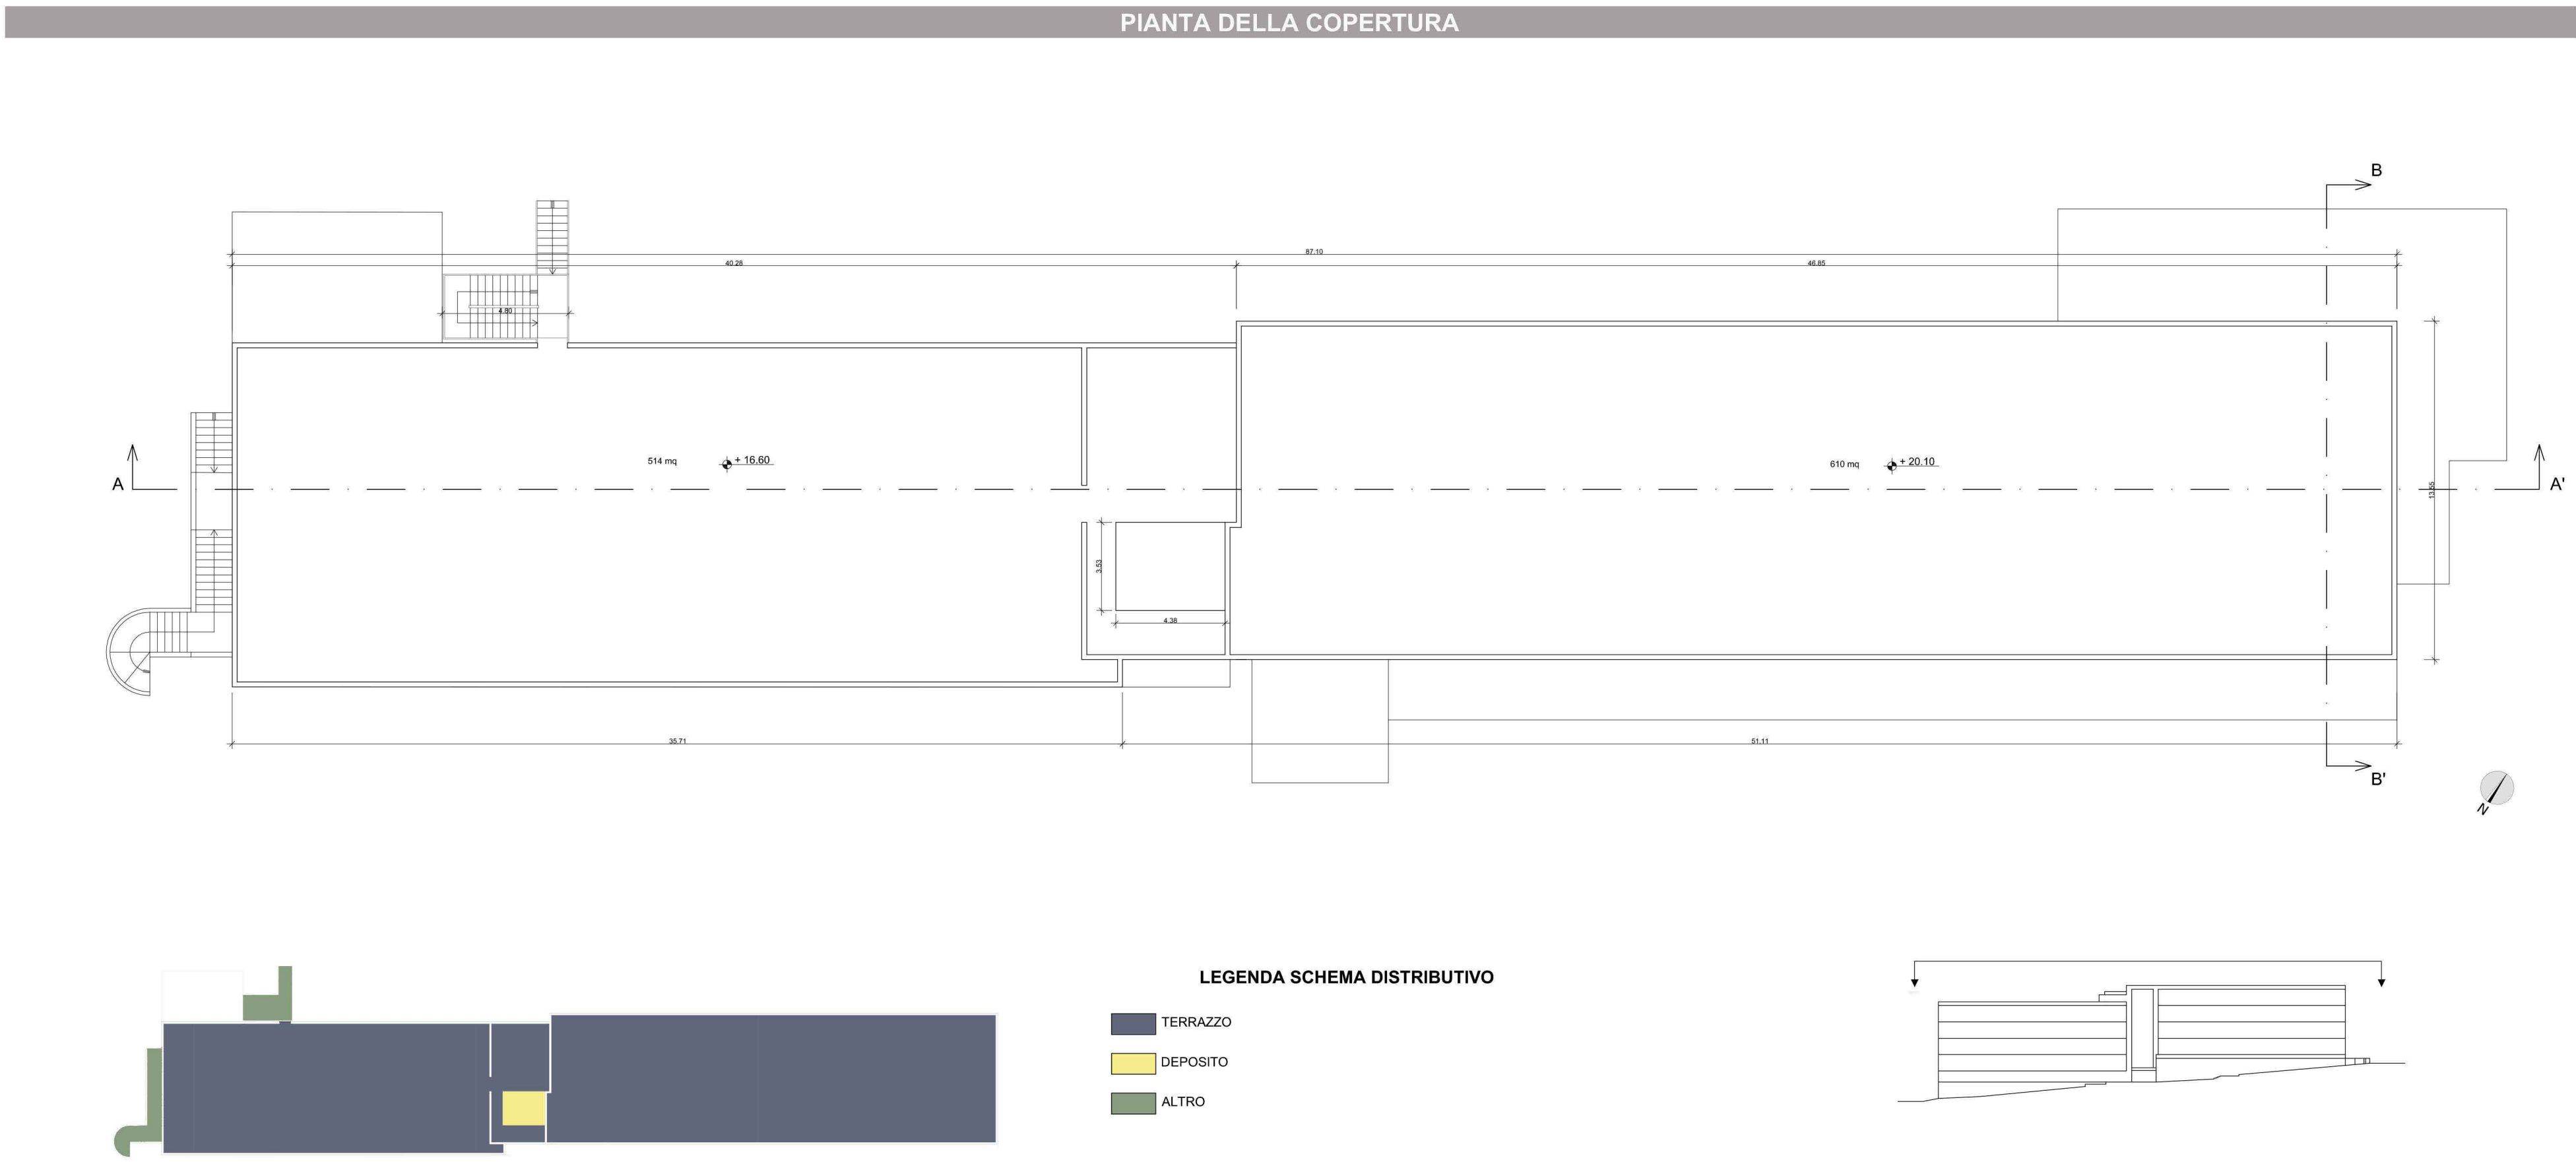

ABACO INFISSI - scala 1:50			
IE 1 Infisso esterno con telaio in alluminio freddo a due ante scorrevoli. Vetro singolo.	IE 2 Infisso esterno con telaio in alluminio freddo a tre ante, di cui due con apertura a battente interna. Porta finestra ad anta unica, con apertura a battente interna. Vetro singolo.	IE 3 Infisso esterno con telaio in alluminio freddo a due ante, con apertura a battente interno. Vetro singolo.	
IE 4 Infisso esterno con telaio in alluminio freddo a cinque ante, di cui due con apertura a vasistas interno. Vetro singolo.	IE 5 Infisso esterno con telaio in alluminio freddo a tre ante, di cui una con apertura a vasistas interno. Vetro singolo.		
IE 6 Infisso esterno con telaio in alluminio freddo a tre ante, di cui una con apertura a vasistas interno. Vetro singolo.	IE 7 Infisso esterno con telaio in alluminio freddo a tre ante, di cui due con apertura a vasistas interno. Vetro singolo.		
IE 8 Infisso esterno con telaio in alluminio freddo a quattro ante, di cui due con apertura a battente interno. Vetro singolo.	IE 9 Infisso esterno con telaio in alluminio freddo ad anta unica, con apertura a battente interno. Vetro singolo.	IE 10 Infisso esterno con telaio in alluminio freddo a due ante, con apertura a battente interno. Vetro singolo.	
IE 11 Infisso esterno con telaio in alluminio freddo ad anta unica, con apertura a vasistas interno. Vetro singolo.	IE 12 Infisso esterno con telaio in alluminio freddo ad anta unica, con apertura a vasistas interno. Vetro singolo.	IE 13 Infisso esterno con telaio in alluminio freddo ad anta unica, con apertura a battente interno. Vetro singolo.	IE 14 Infisso esterno con telaio in alluminio freddo a due ante, con apertura a vasistas interno. Vetro singolo.
IE 15 Infisso esterno con telaio in alluminio freddo a ventiquattro ante, di cui otto con apertura a vasistas interno. Vetro singolo.		IE 16 Infisso esterno con telaio in alluminio freddo a tre ante scorrevoli. Vetro singolo.	

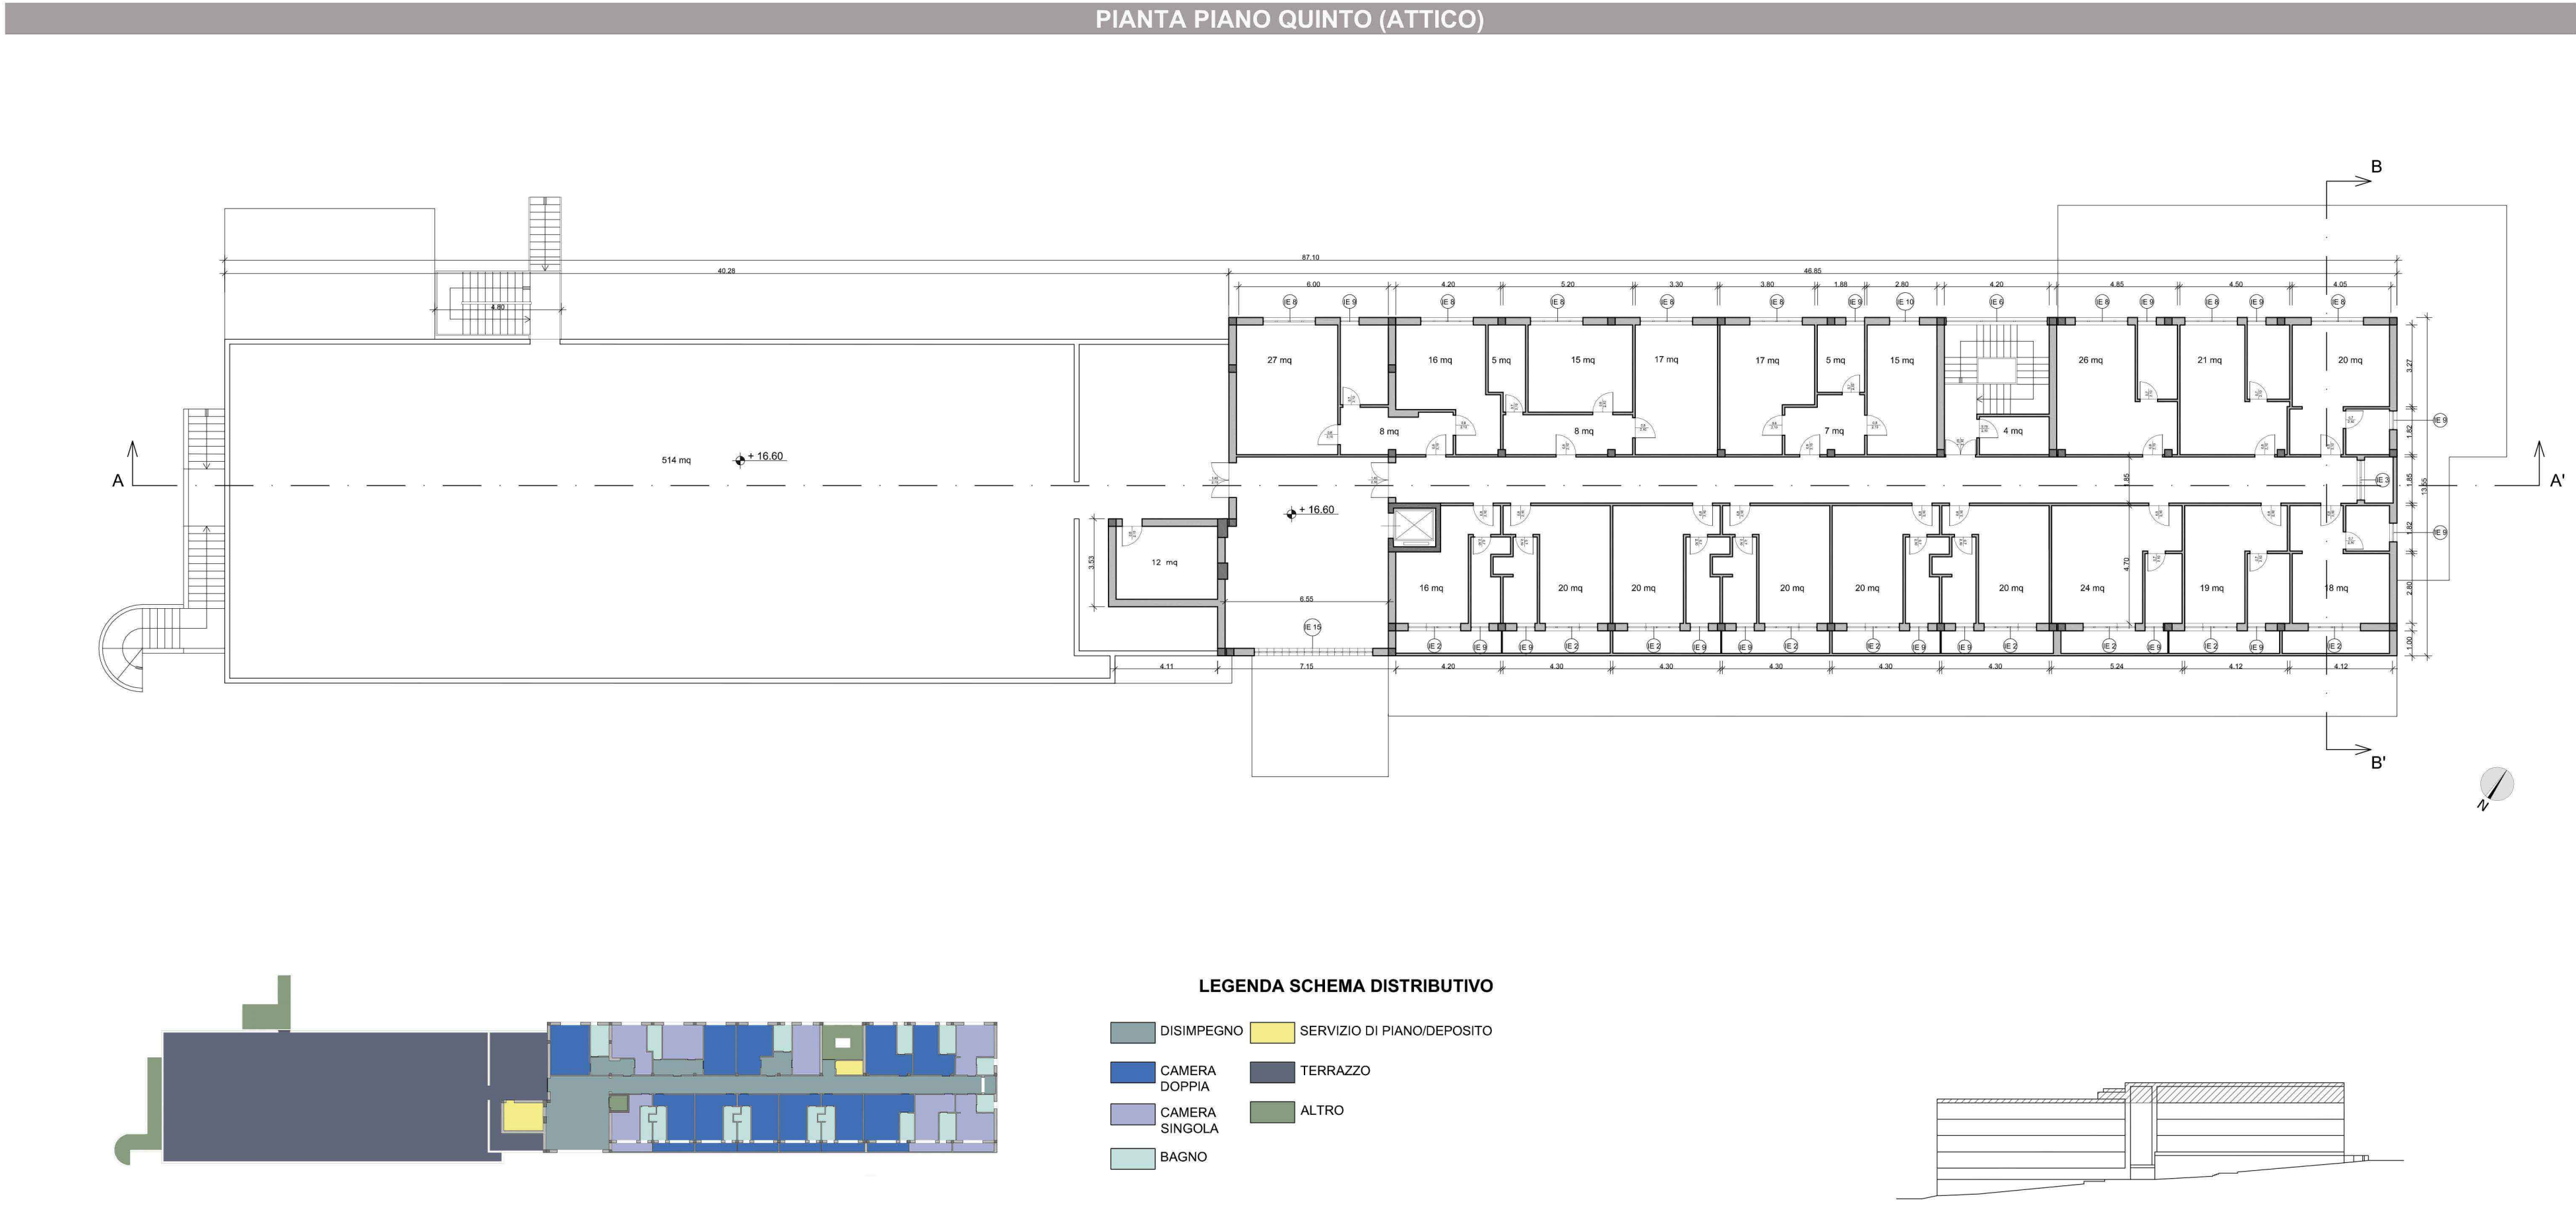