


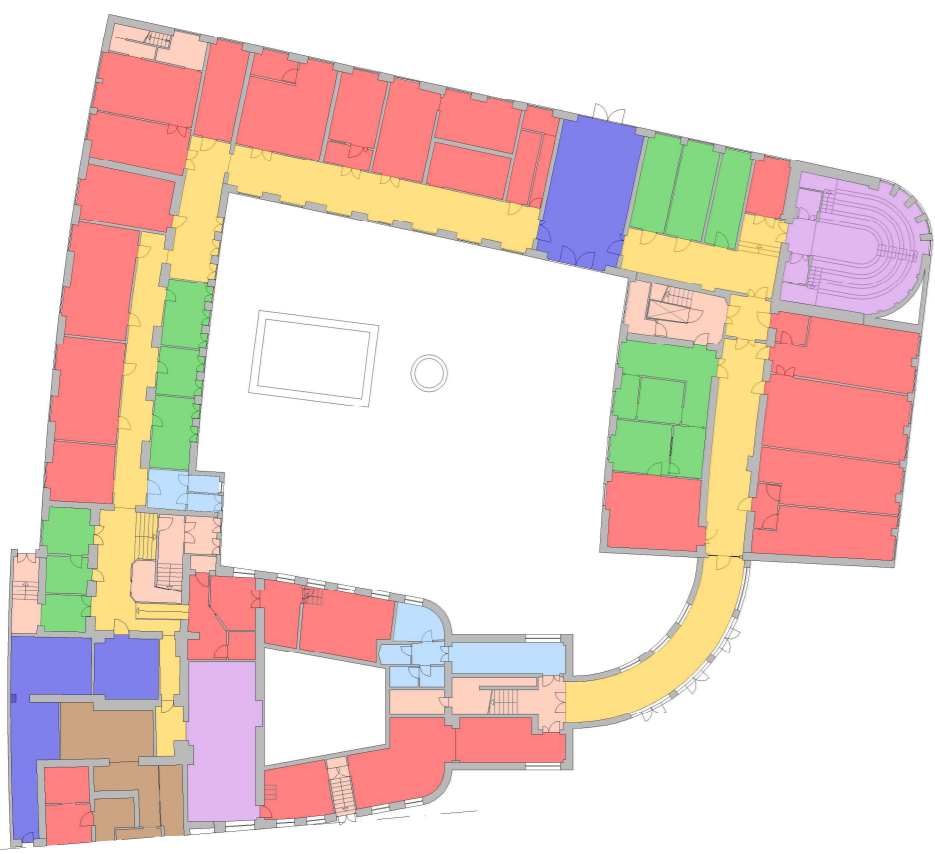

SCHEMA DISTRIBUTIVO

scdla 1:500




- LABORATORI
- ALLE
- CORRIDOI
- UFFICI
- SCALE ASCENSORI
- SCALE COMUNI
- SERVIZI IGIENICI
- LOCALI TECNICI



PARETE W




PARETE NW

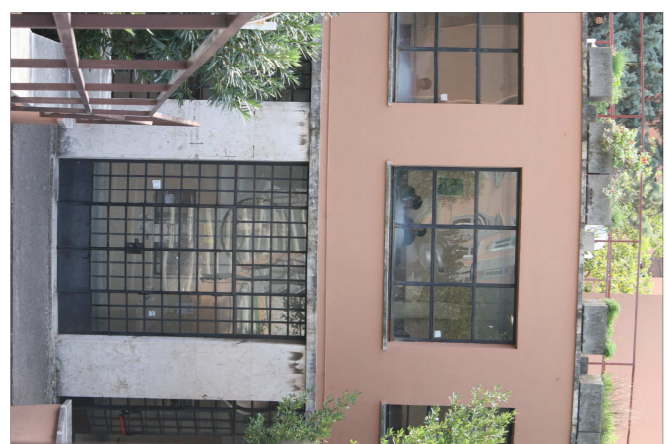


INGRESSO N

IMMAGINI FOTOGRAFICHE

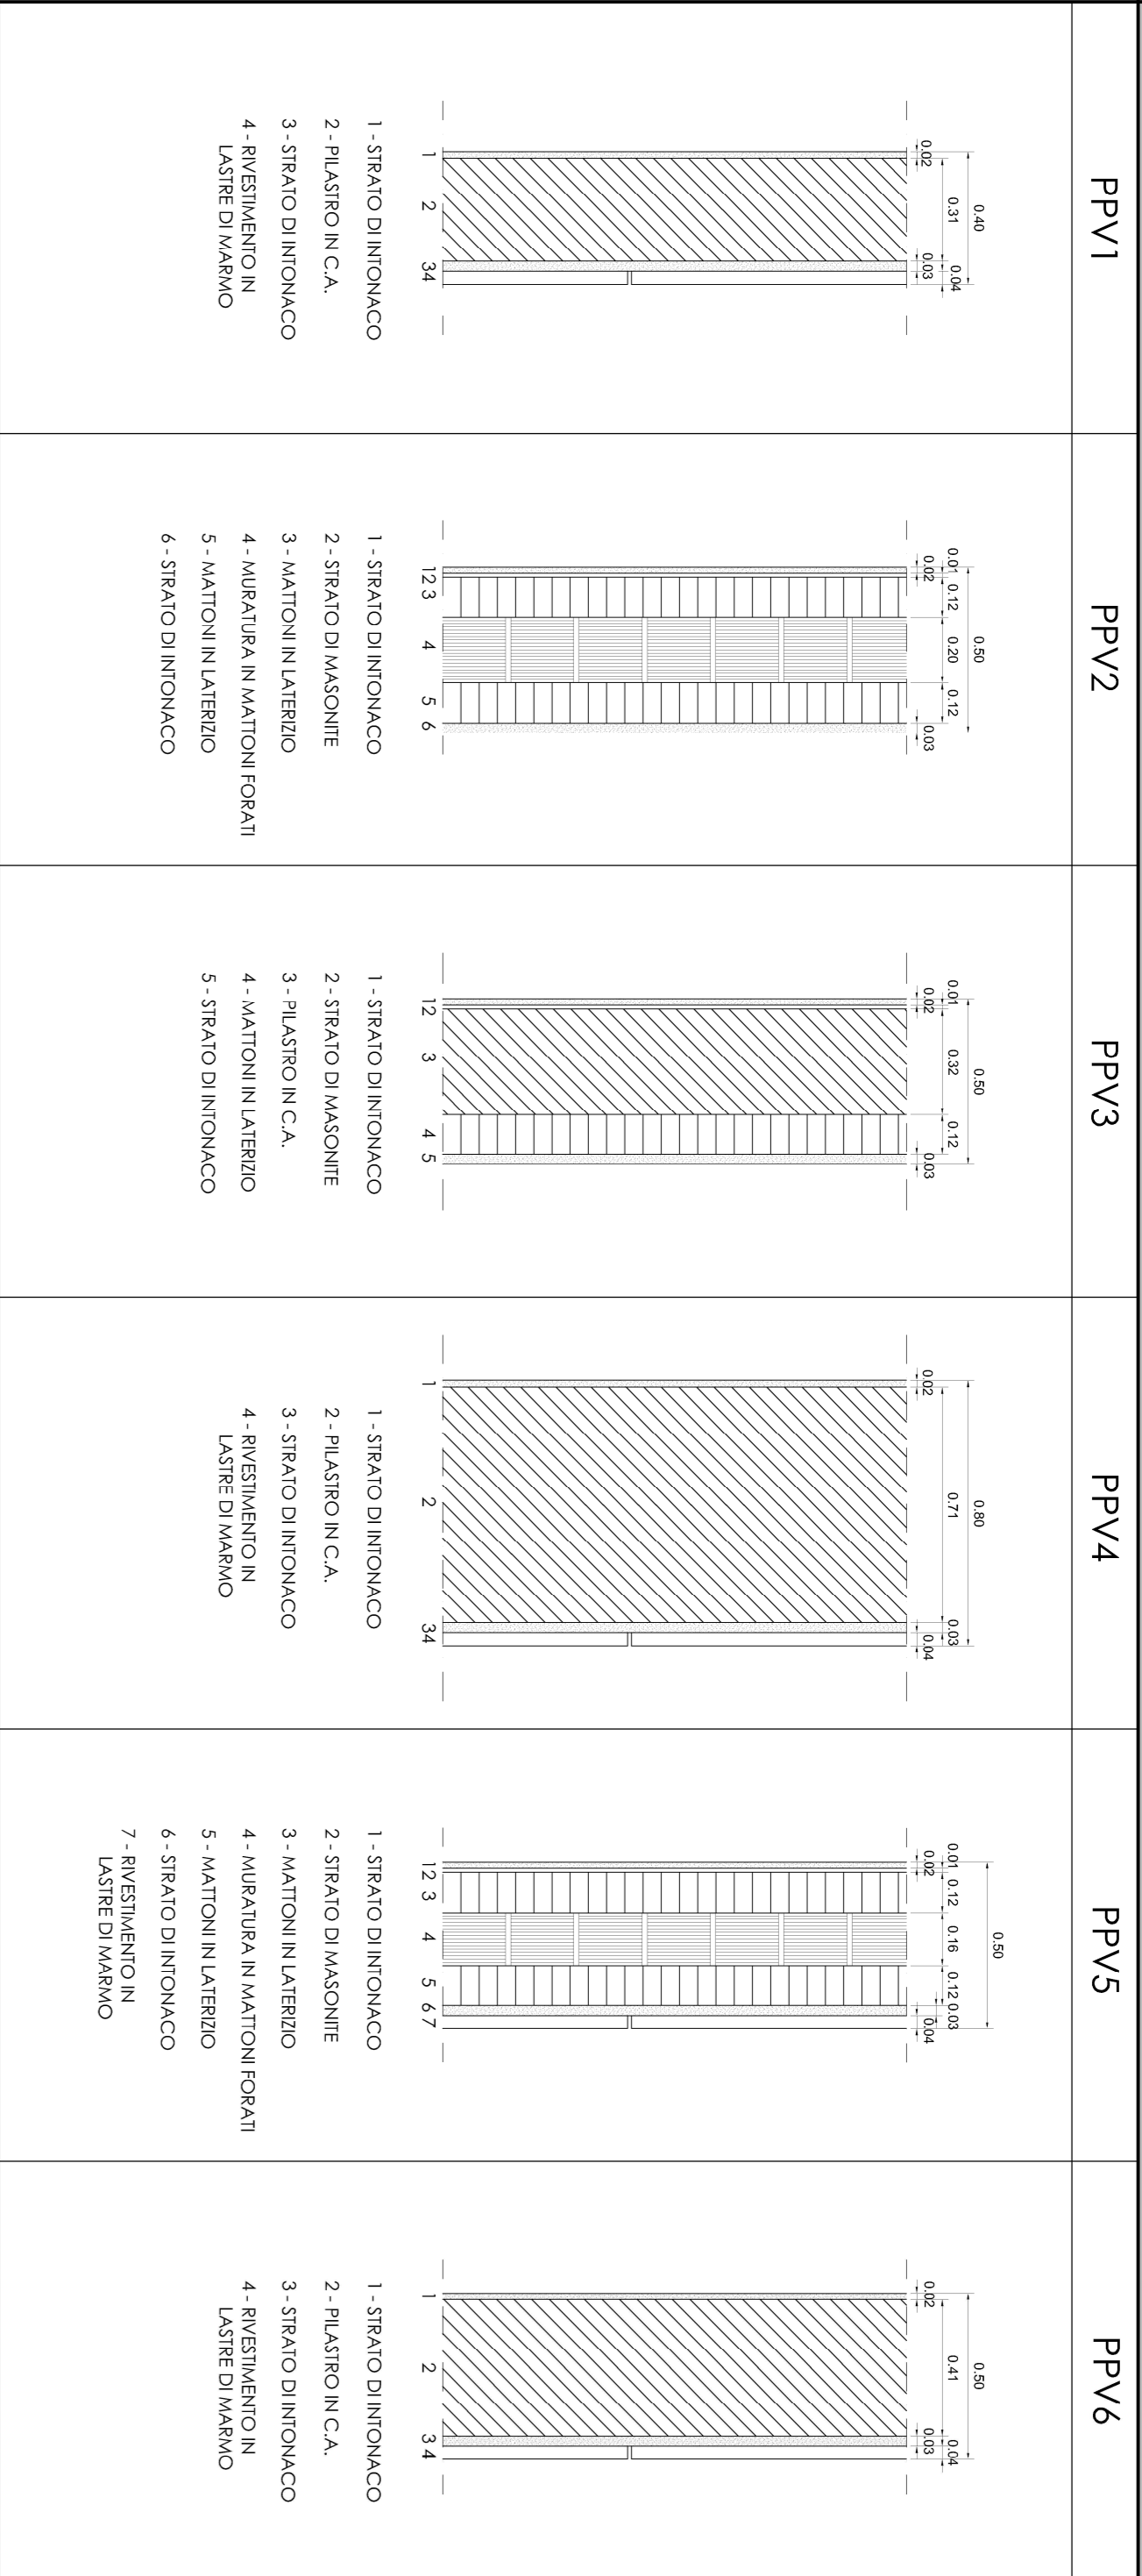

ABACO INFISSI scdla 1:50

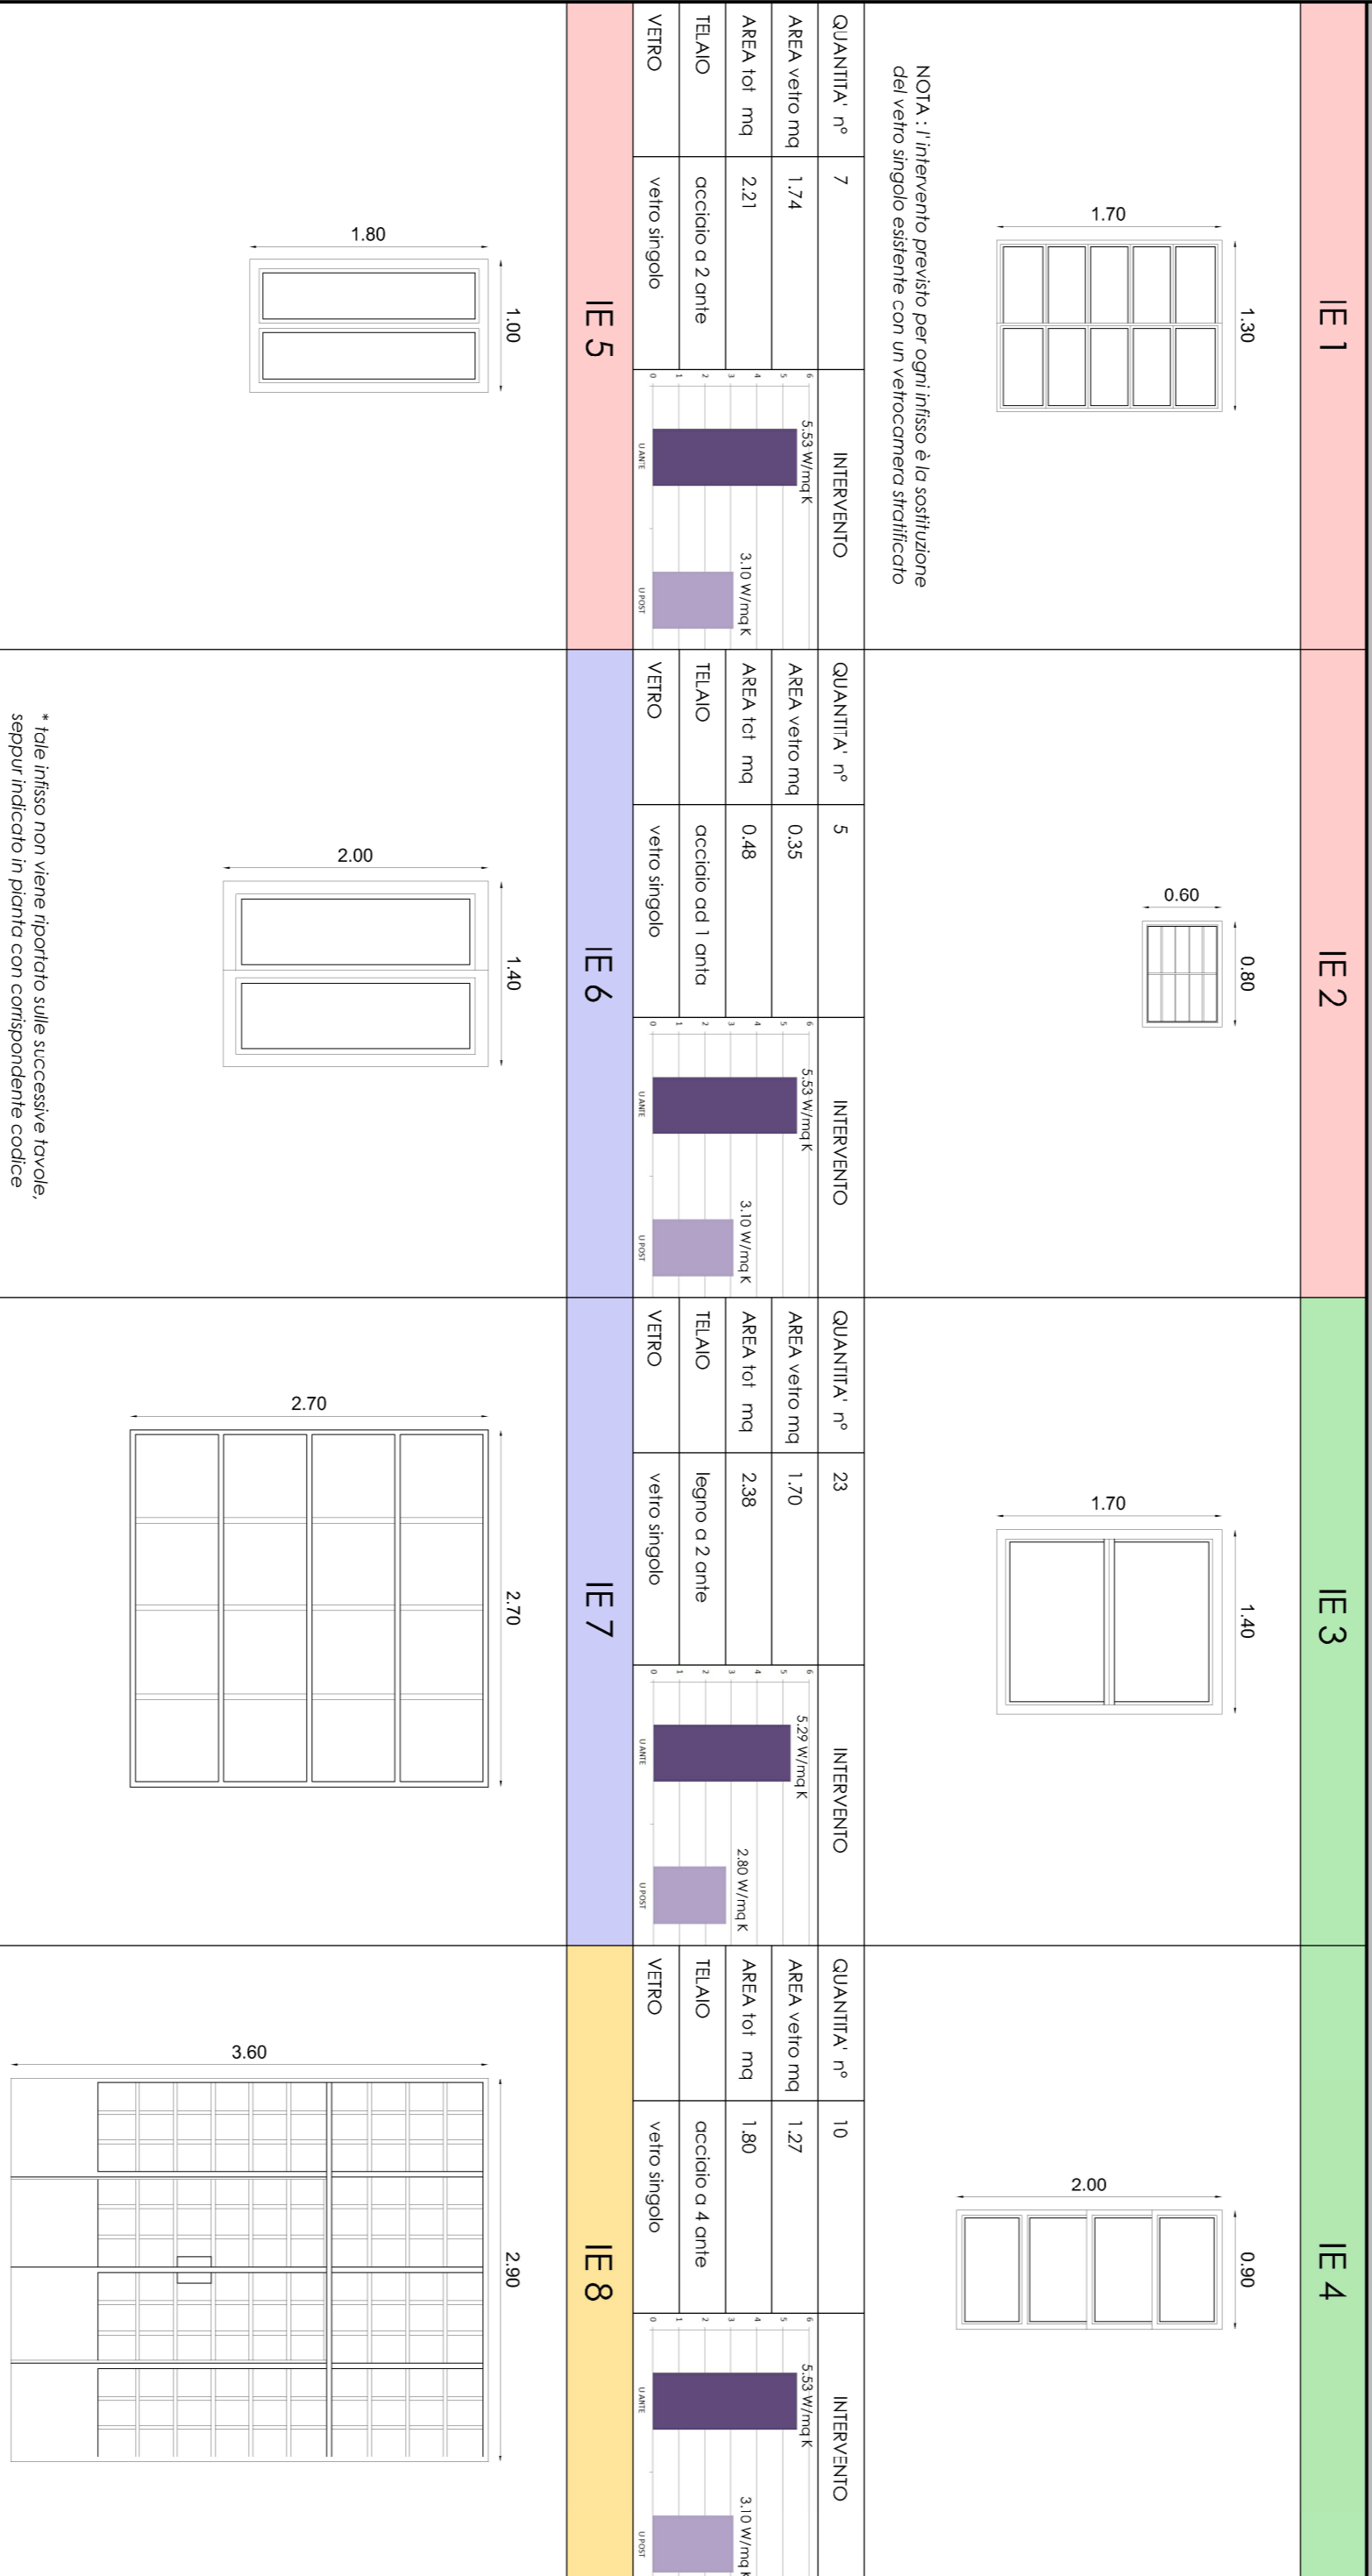

NOTA: l'intervento previsto per ogni infisso è la sostituzione del vetro singolo esistente con un vetrocristallo stratificato



