


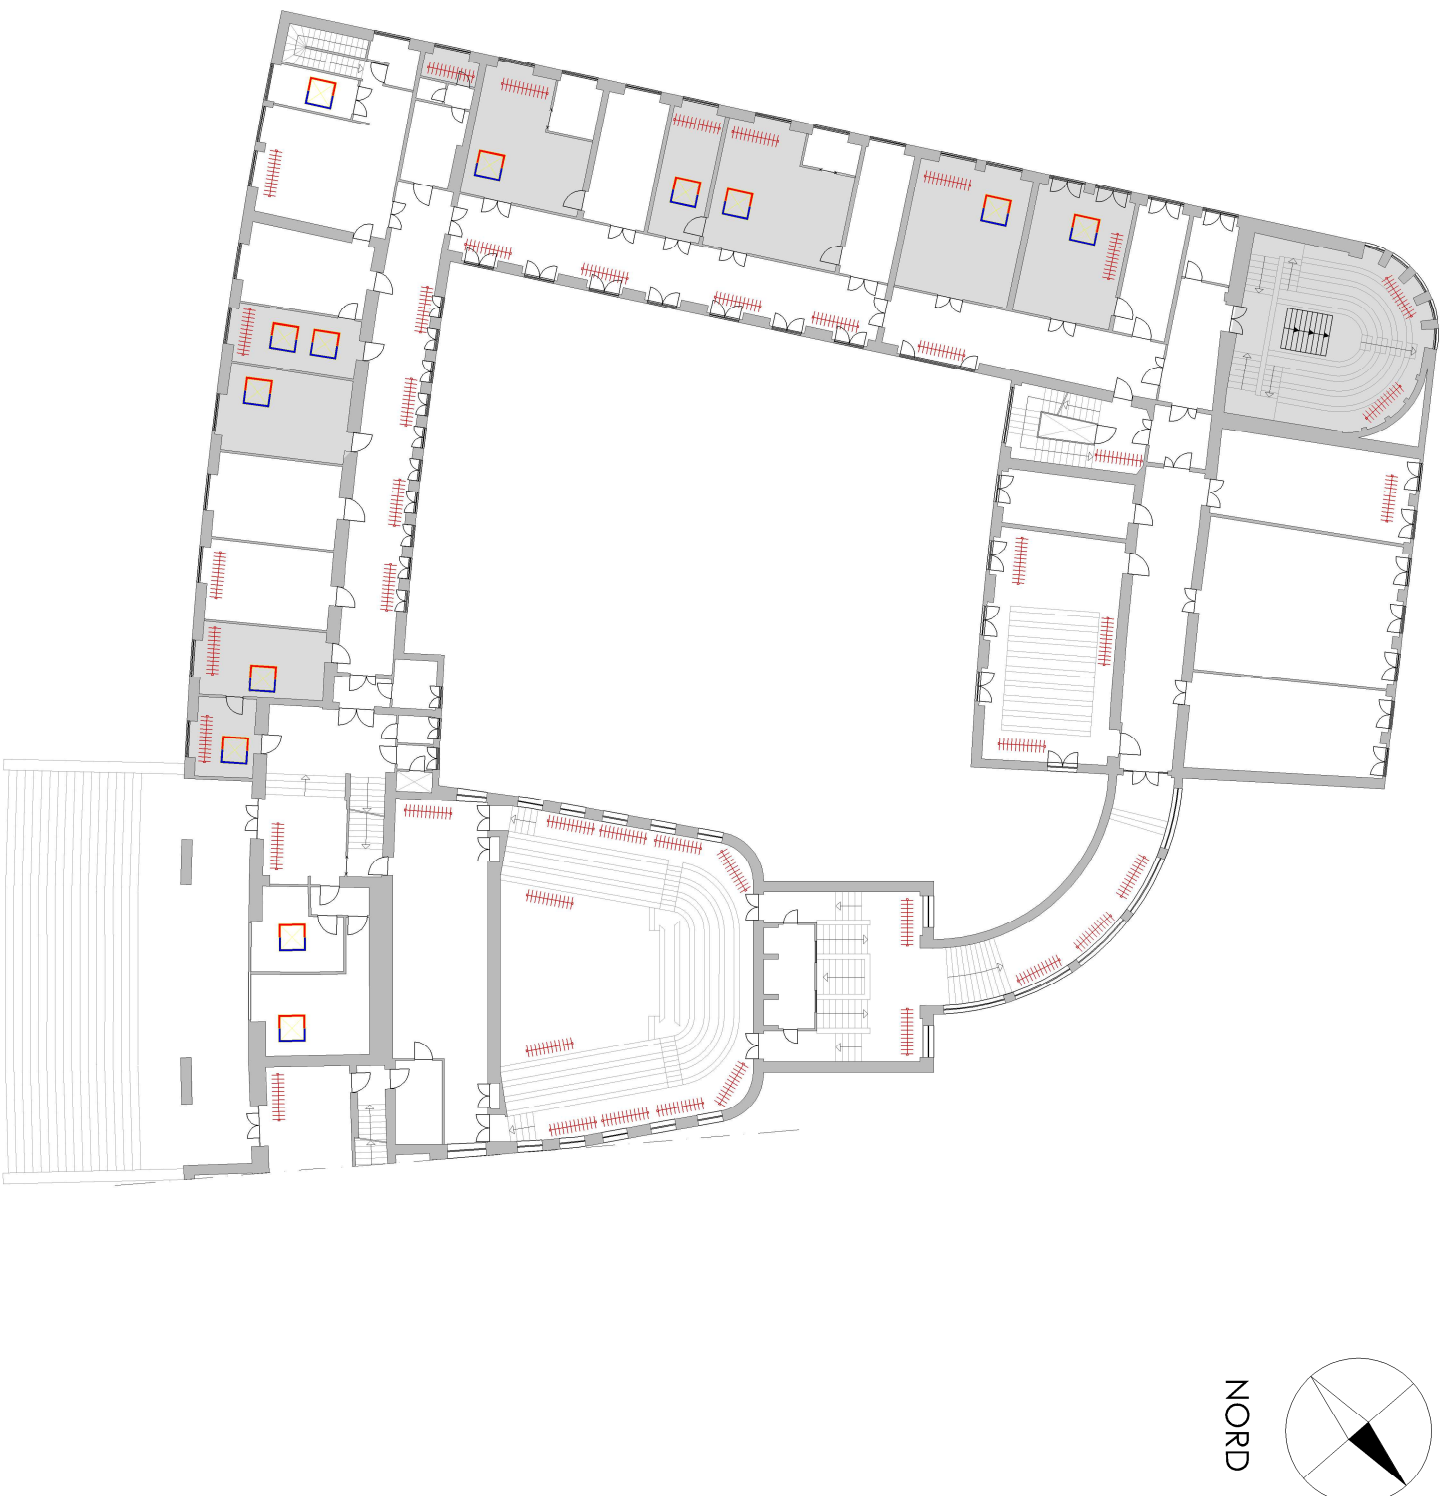


PIANO SEMINTERATO



PIANO RIALZATO




PIANO PRIMO

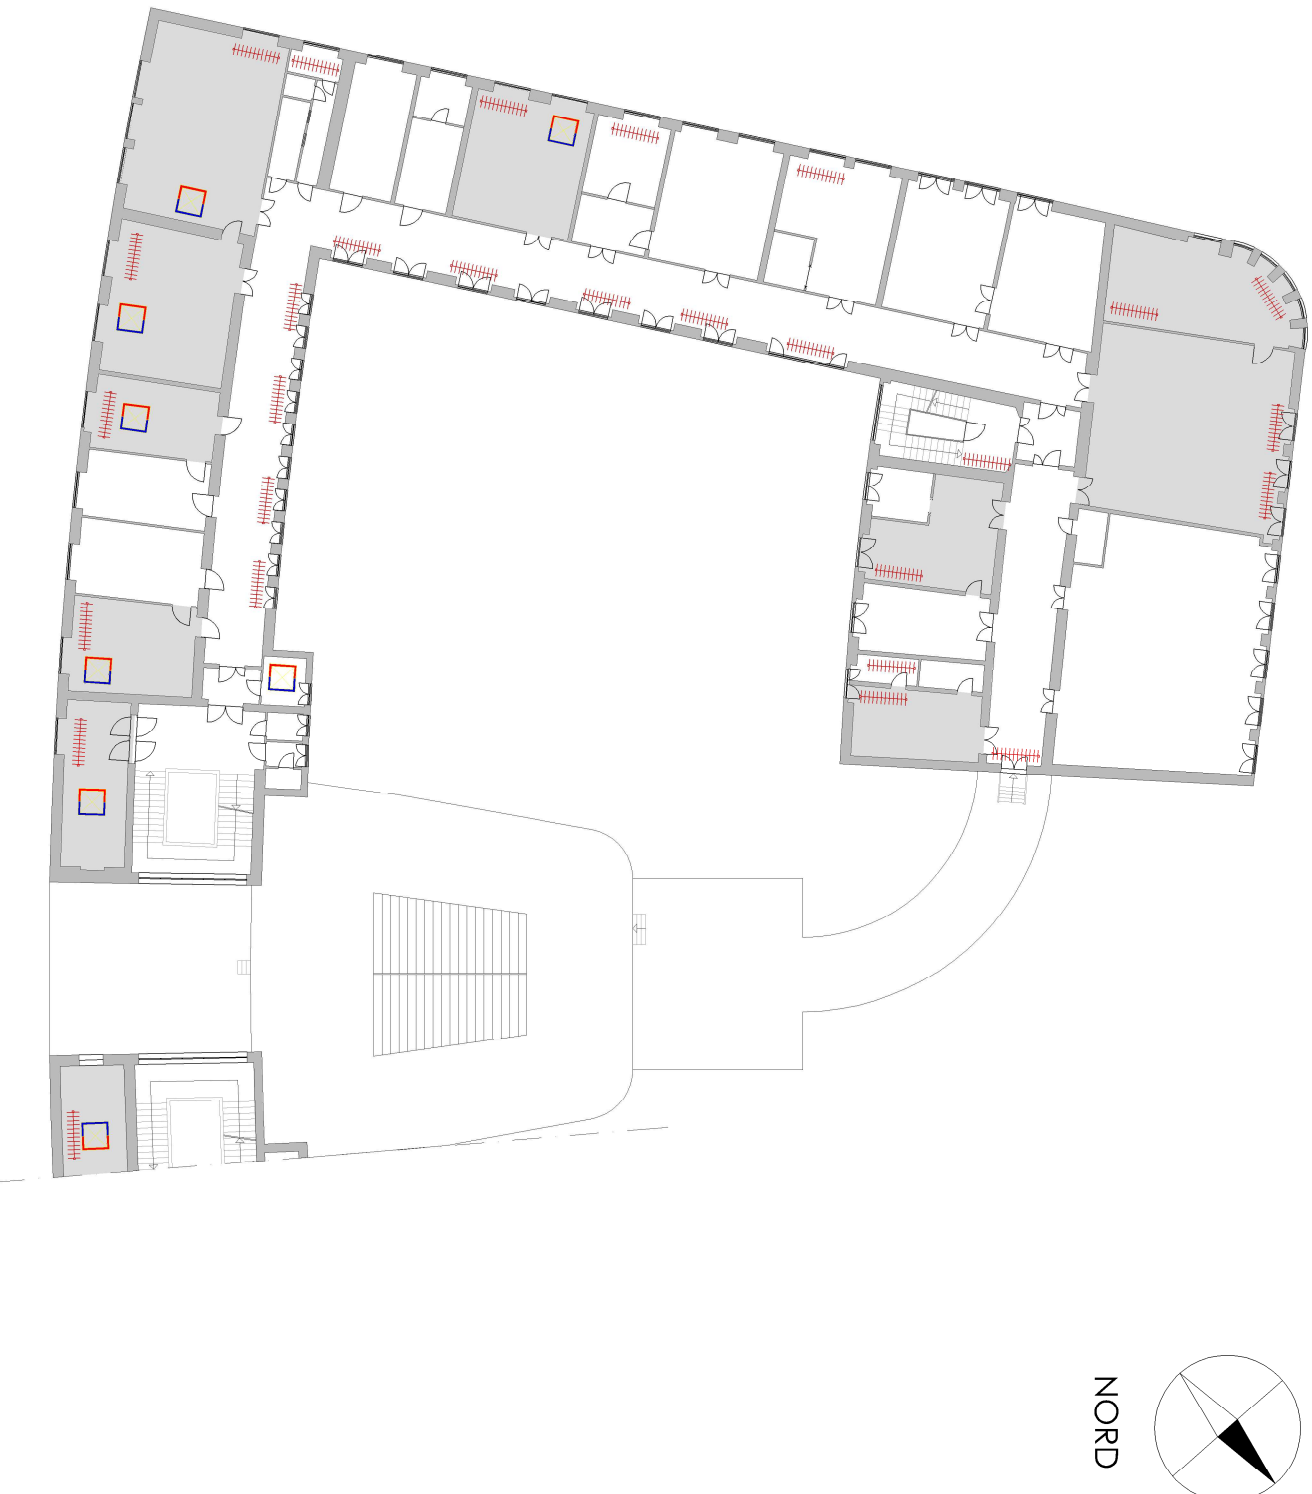


PIANO SECONDO



PIANO TERZO

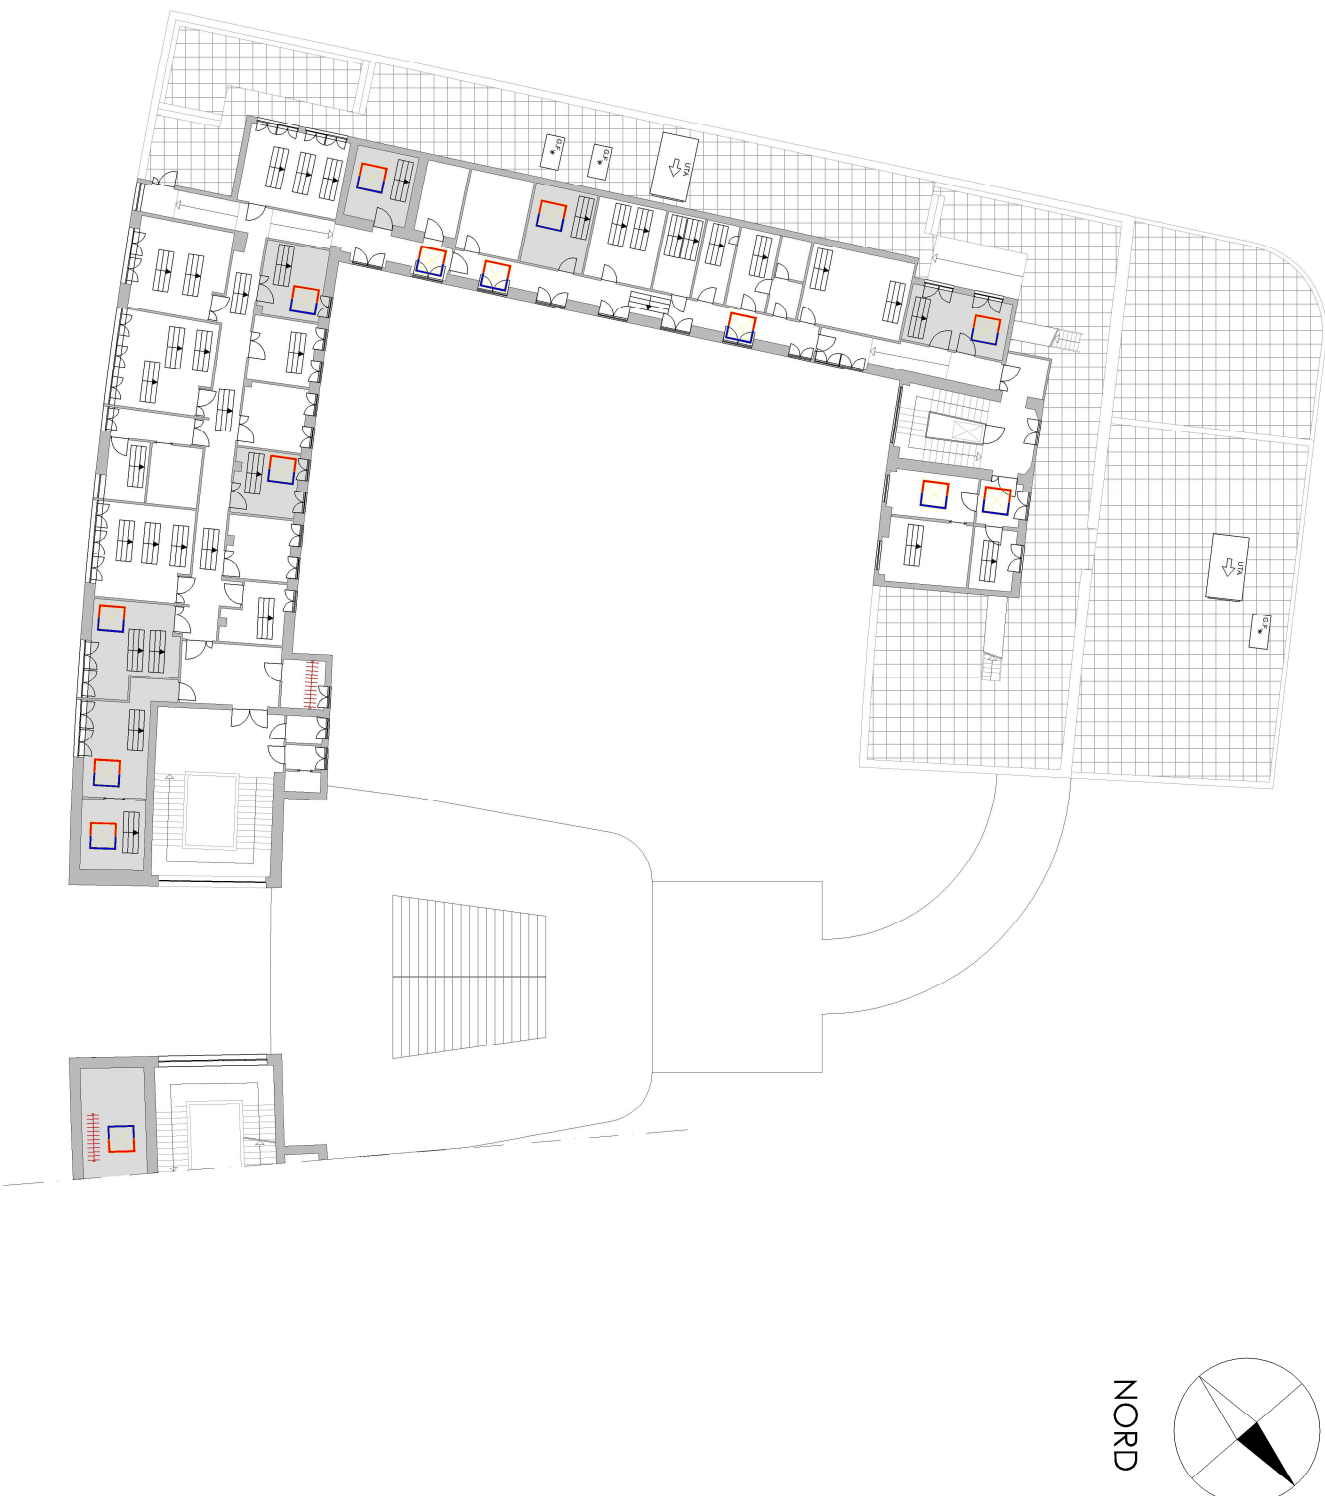

COPERTURA

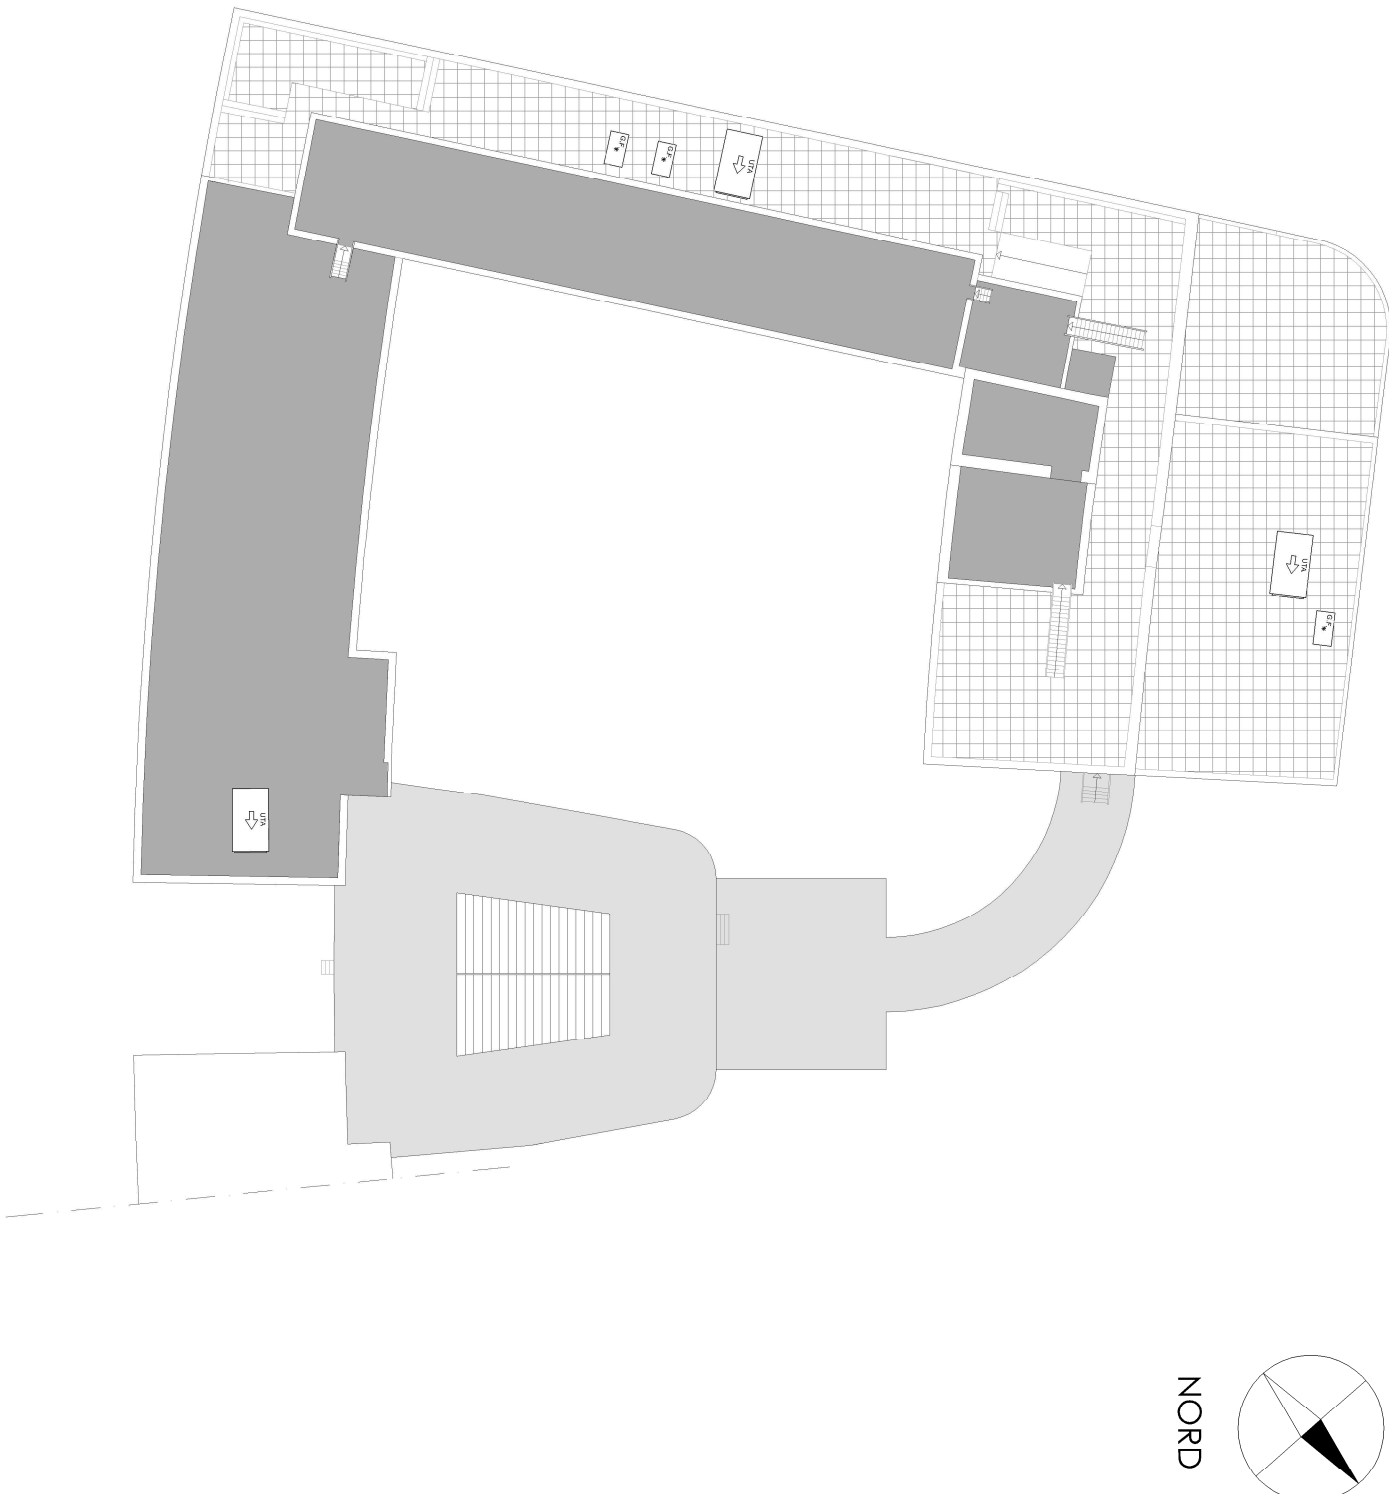

LEGENDA IMPIANTI

	BOCCHETTE ARIA	FOTO 1
	RADIATORI (RISCALDAMENTO)	FOTO 2
	VENTILCONVETTORI / SPLIT (RISC./RAFFRESCAM.)	FOTO 3-4
	ZONA IMPIANTO DOPIO	

IMMAGINI FOTOGRAFICHE



FOTO 1

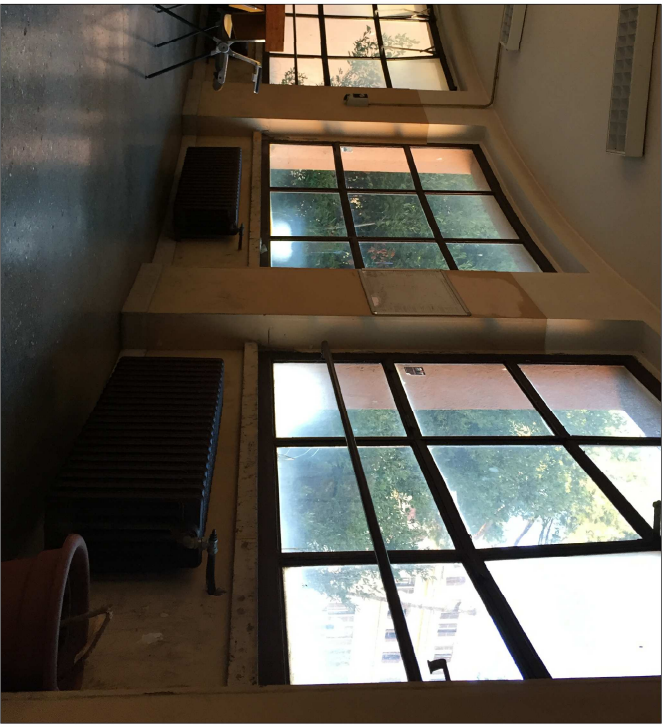


FOTO 2



FOTO 3



FOTO 4



UTA