


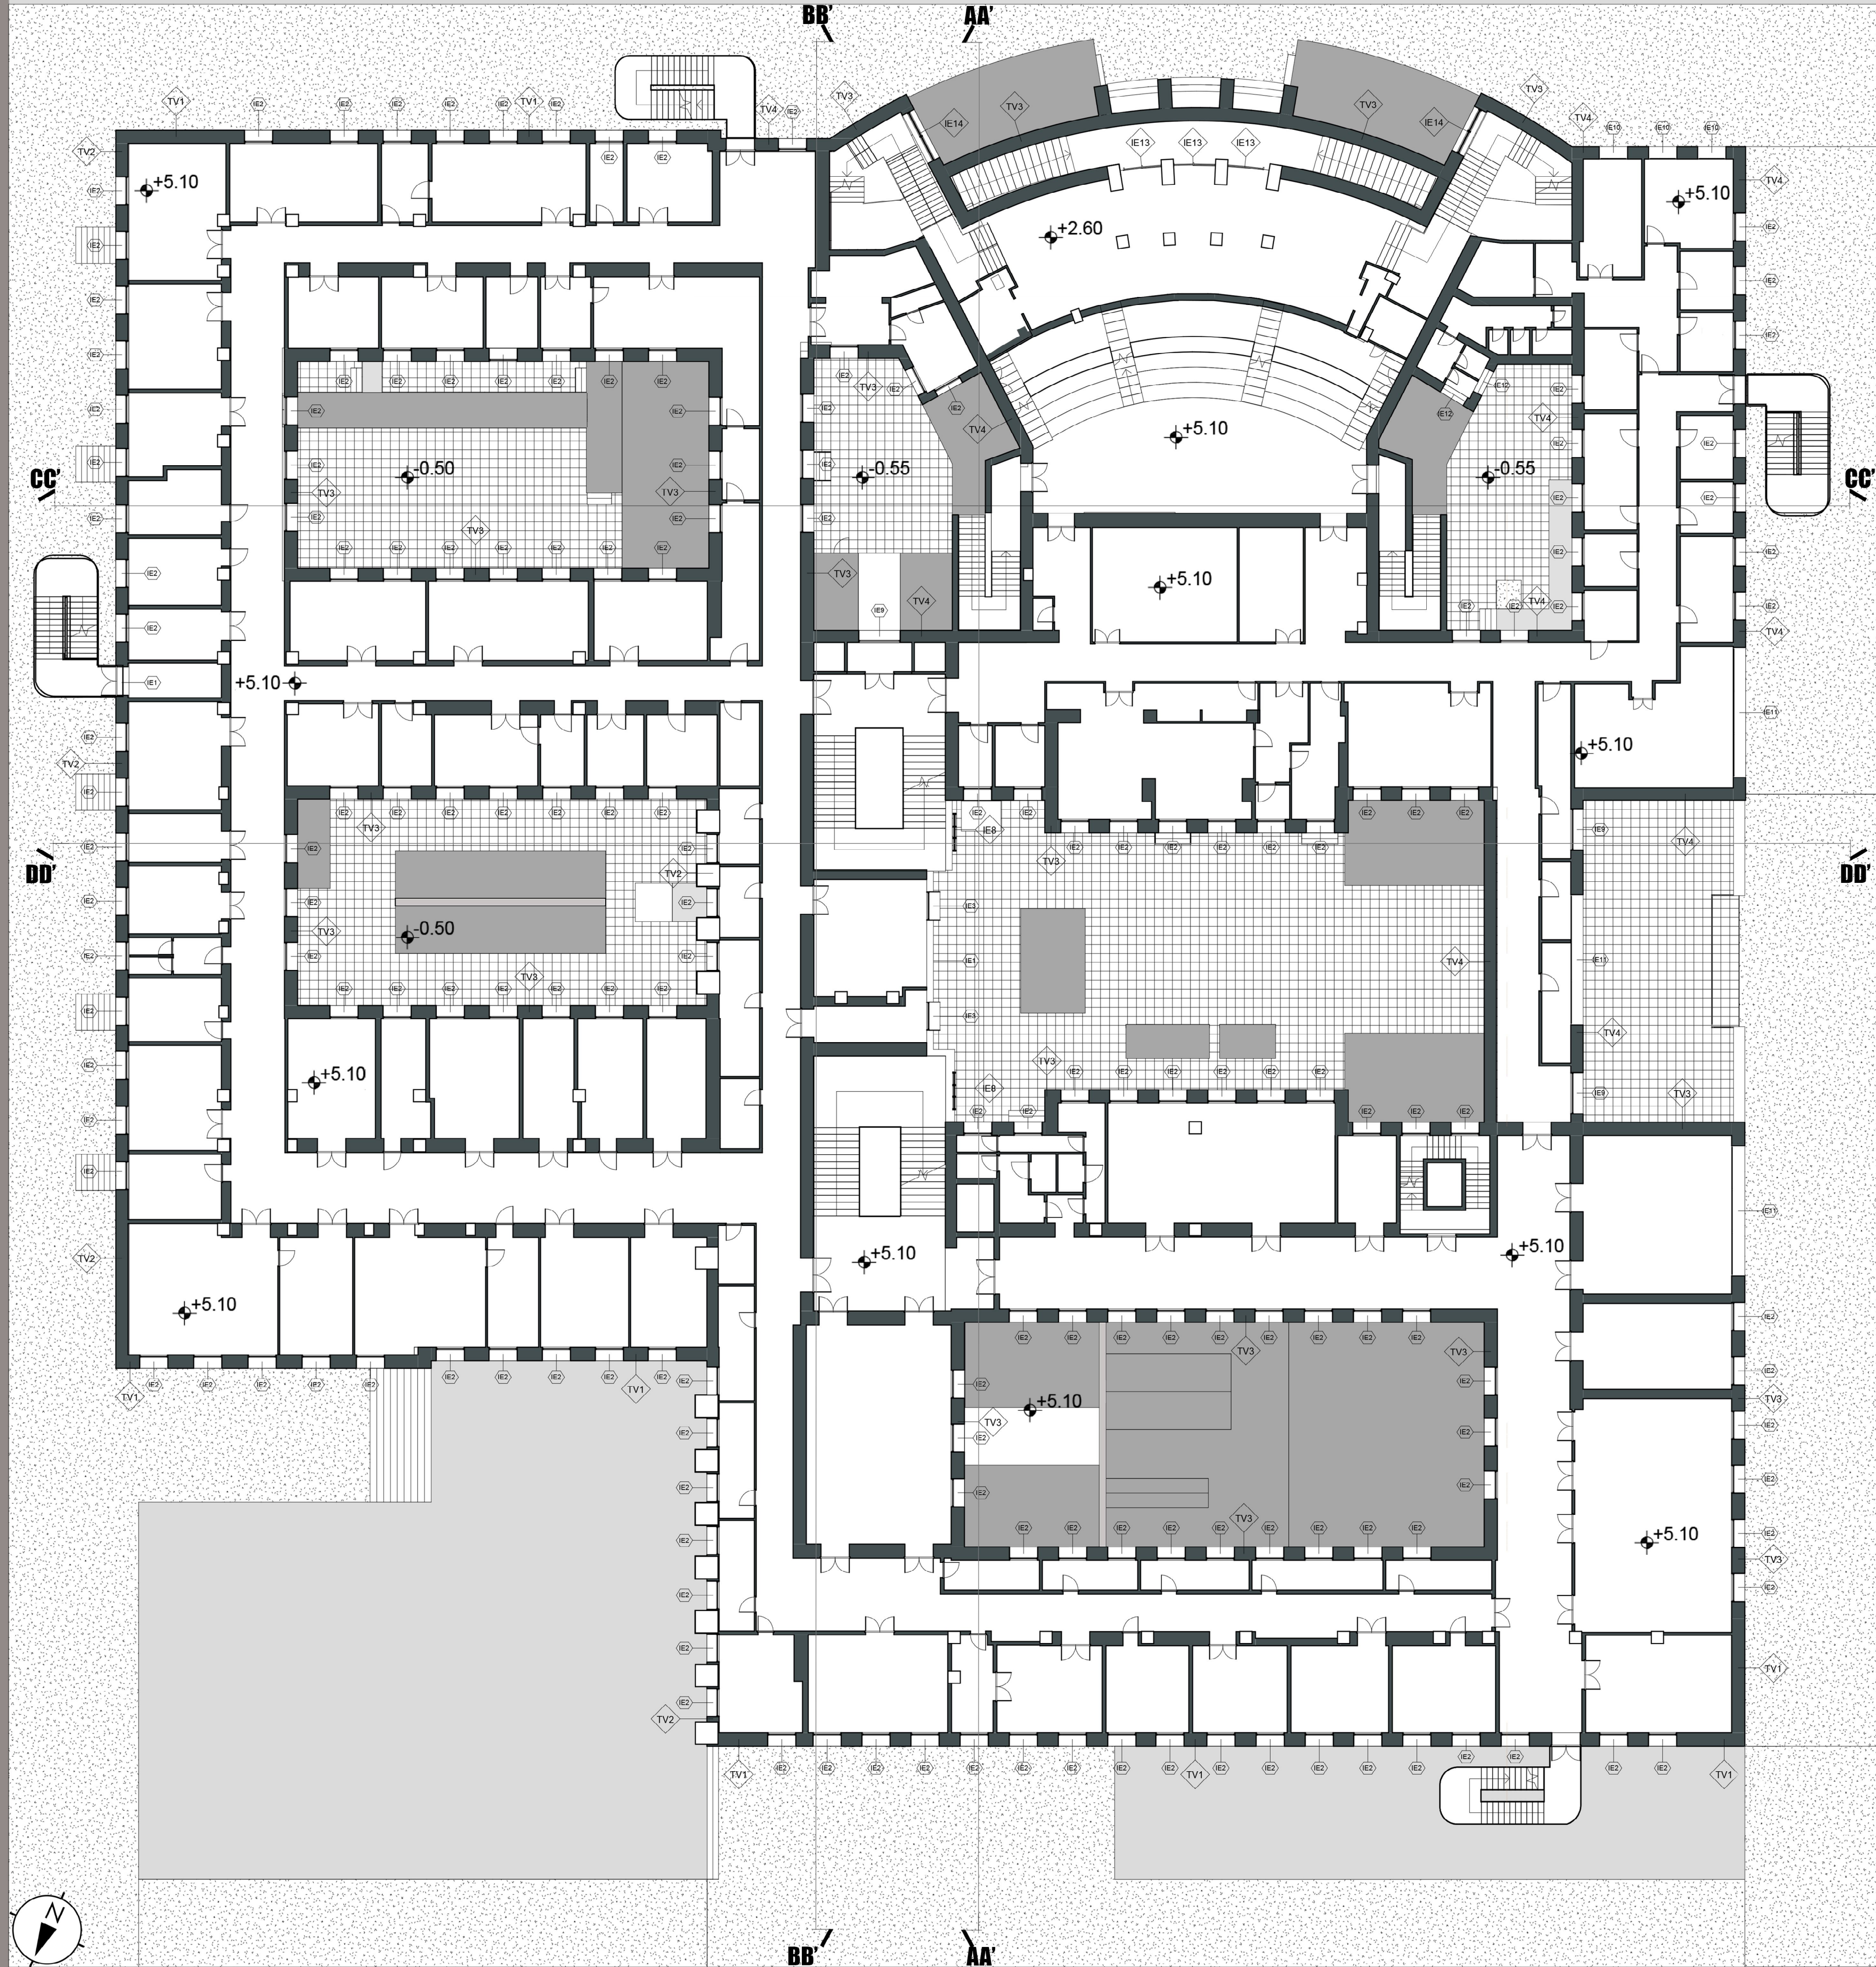


Corti interne

Coperture

PIANTA PIANO PRIMO 1:200

SEZIONE BB' - 1:200

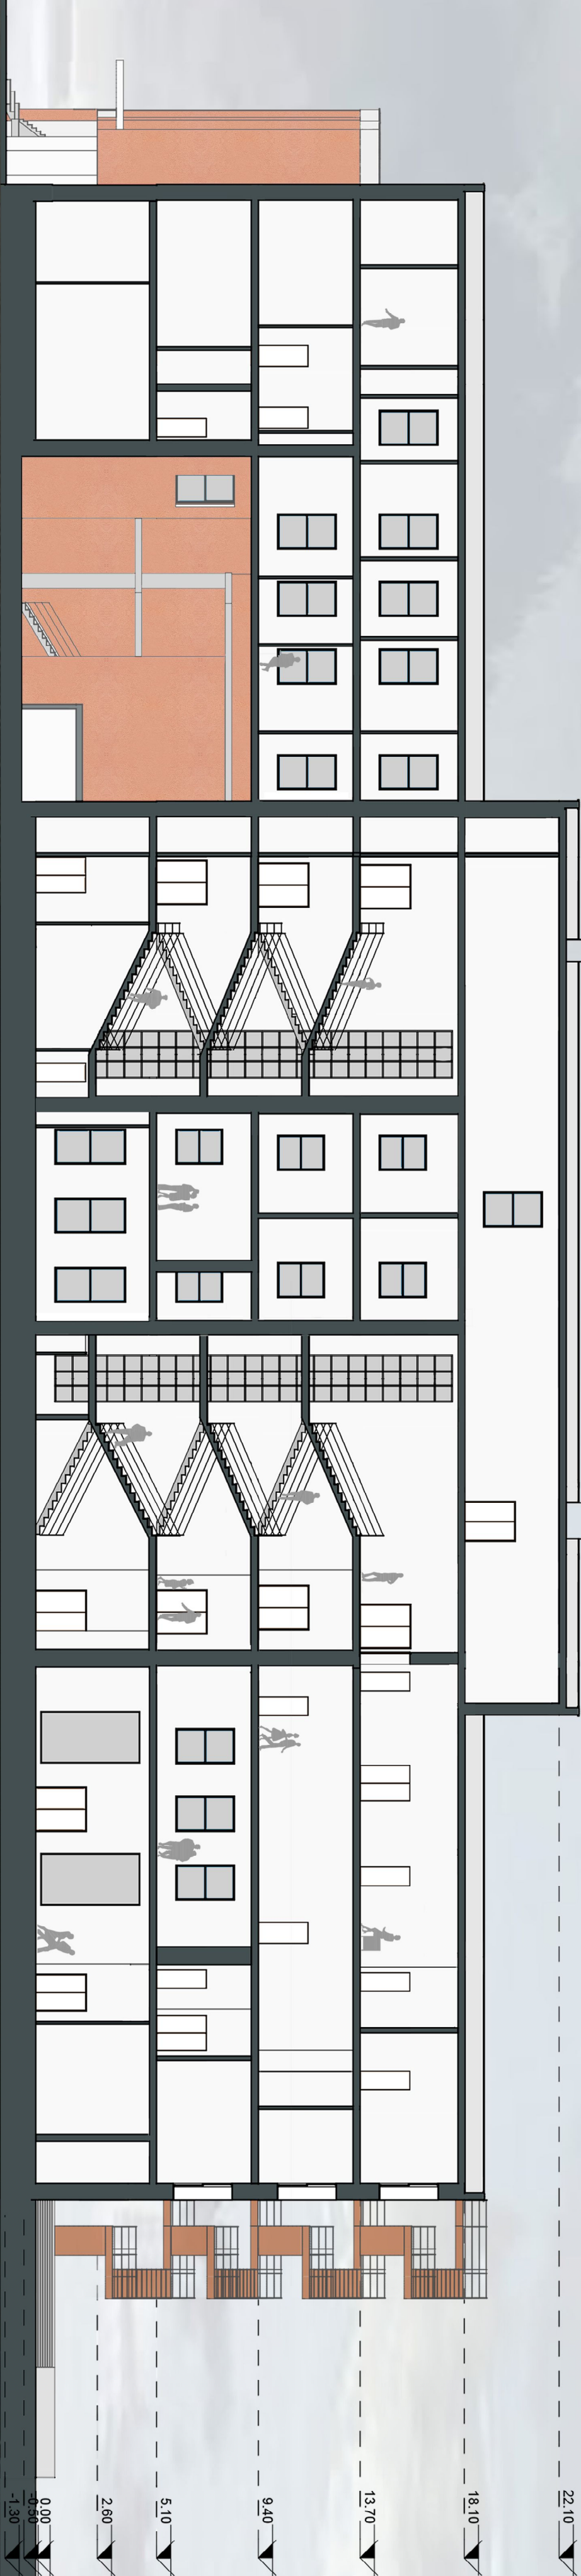

ABACO INFISSI 1:50

