


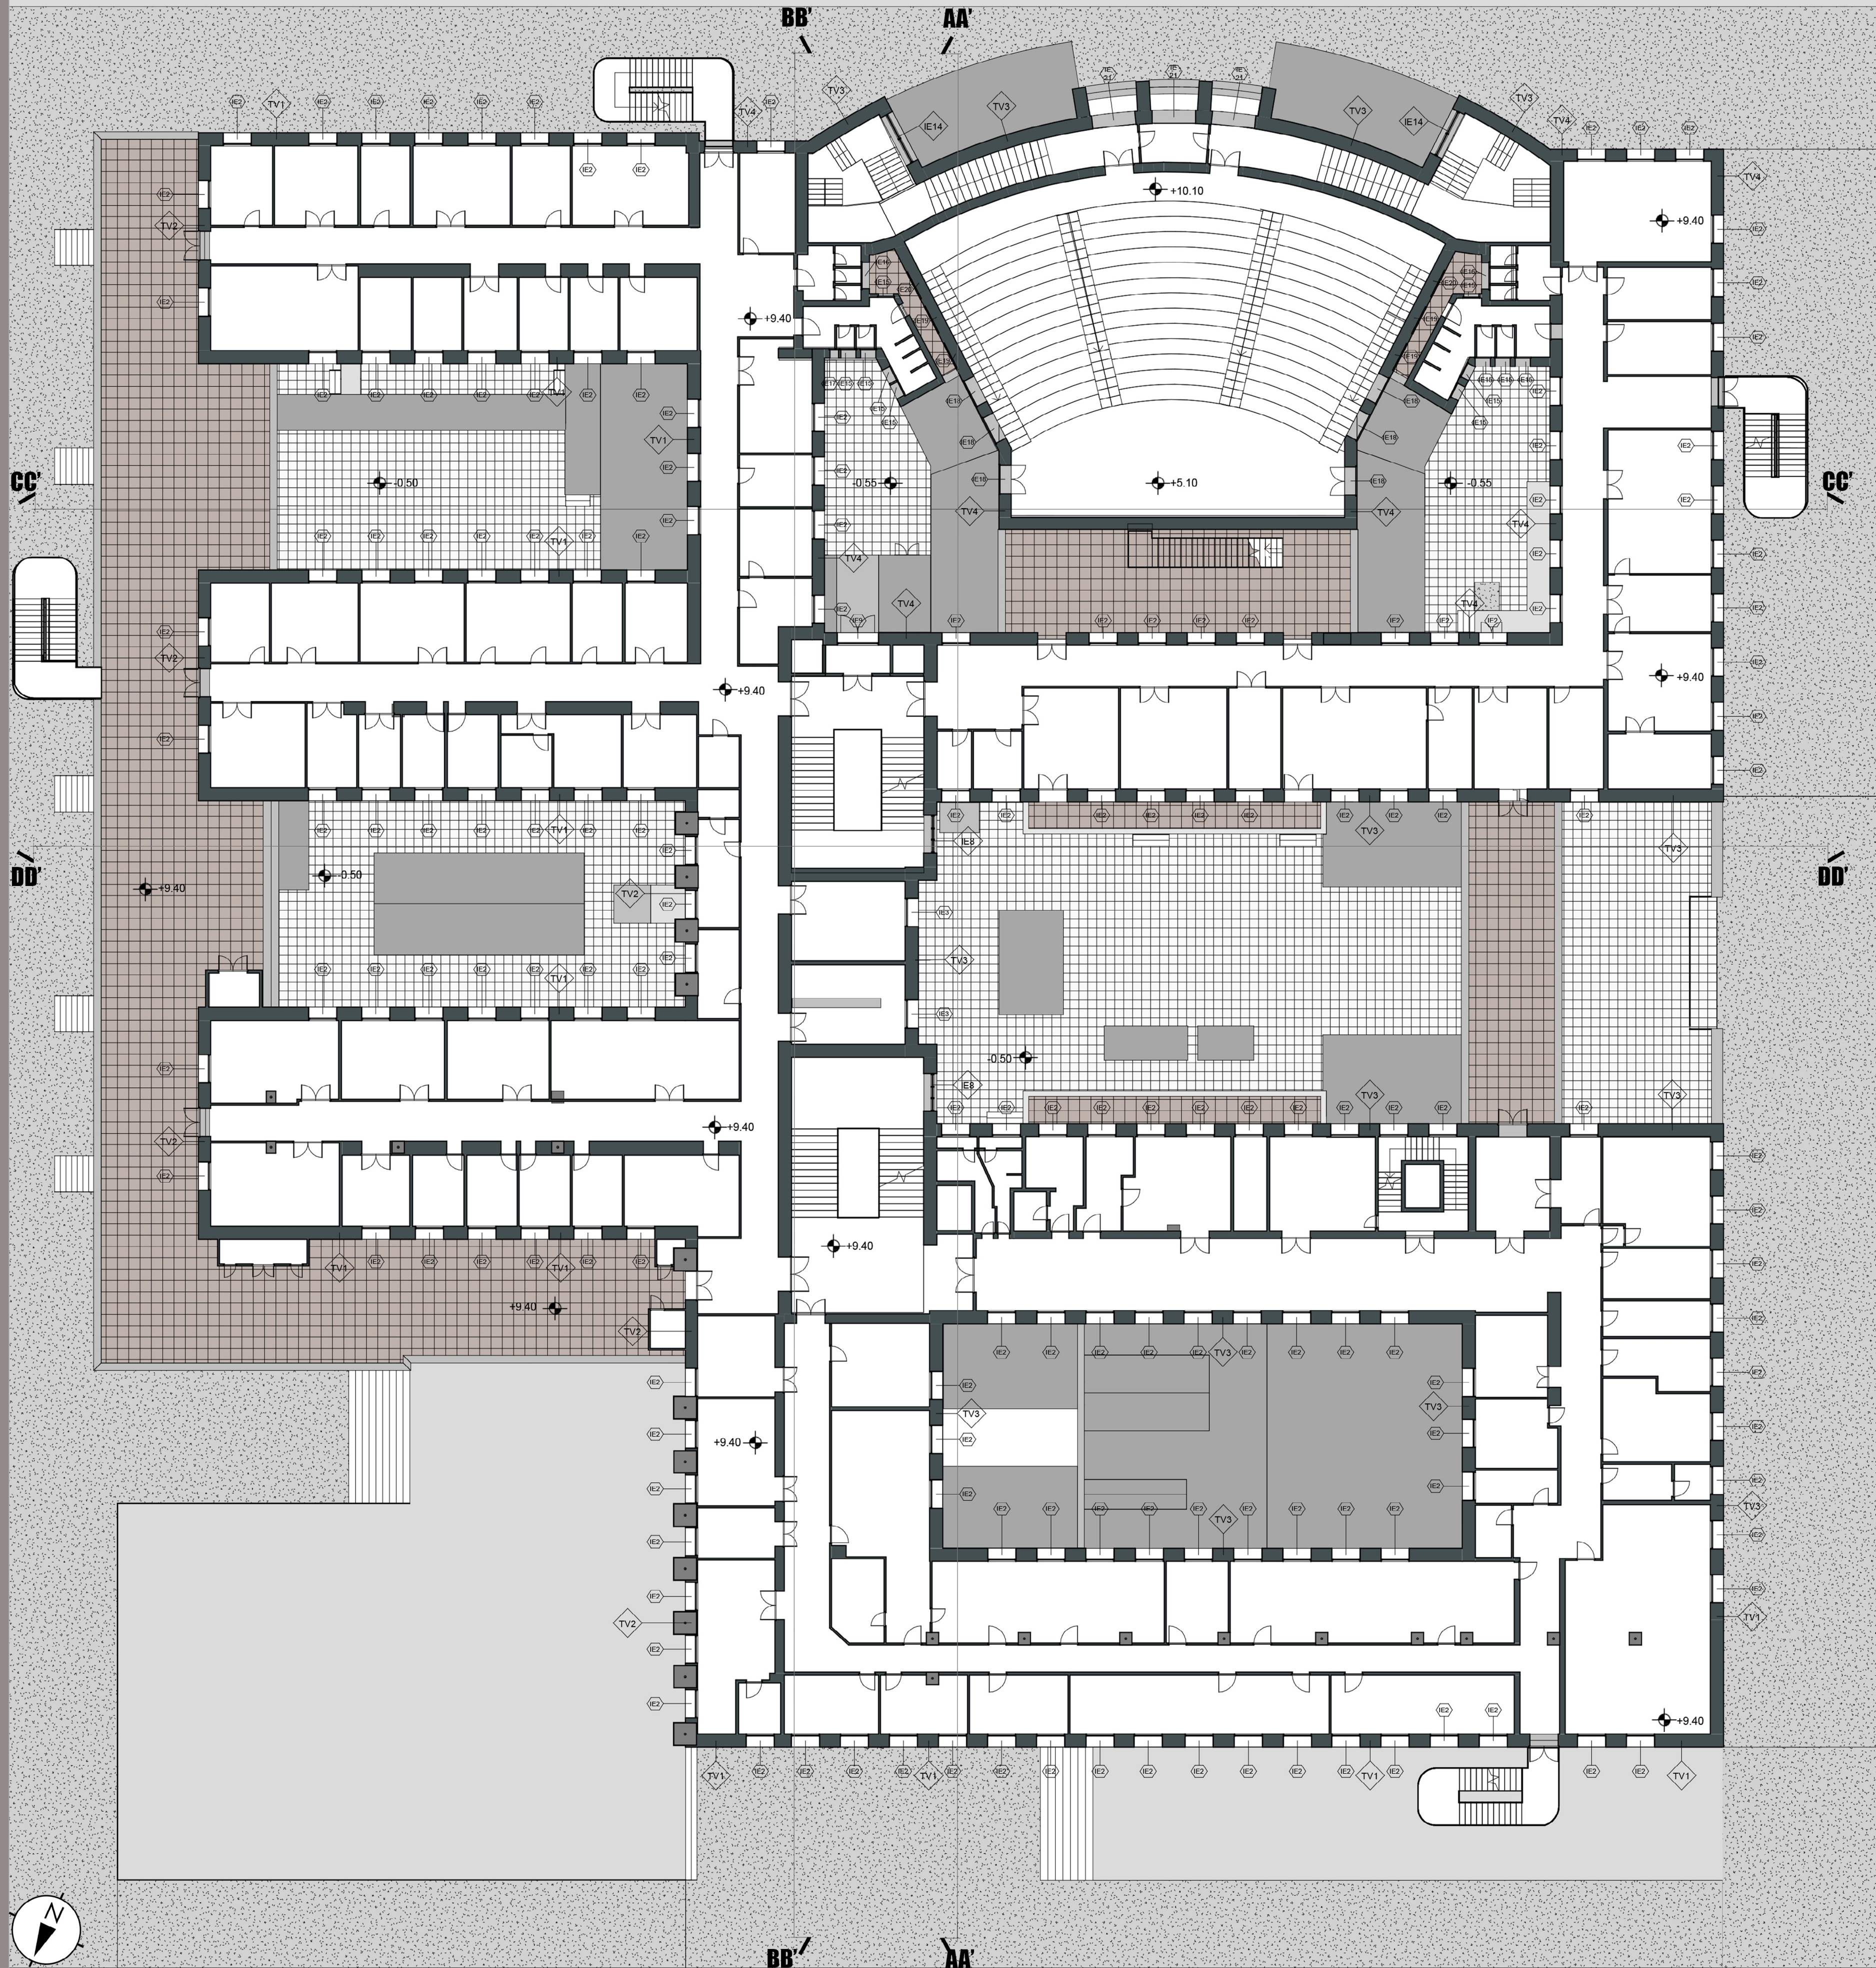

PROSPETTO SUD-OVEST - 1:200



ABACO INFISSI 1:50

