


ABACO INFISSI ESTERNI scala 1:50

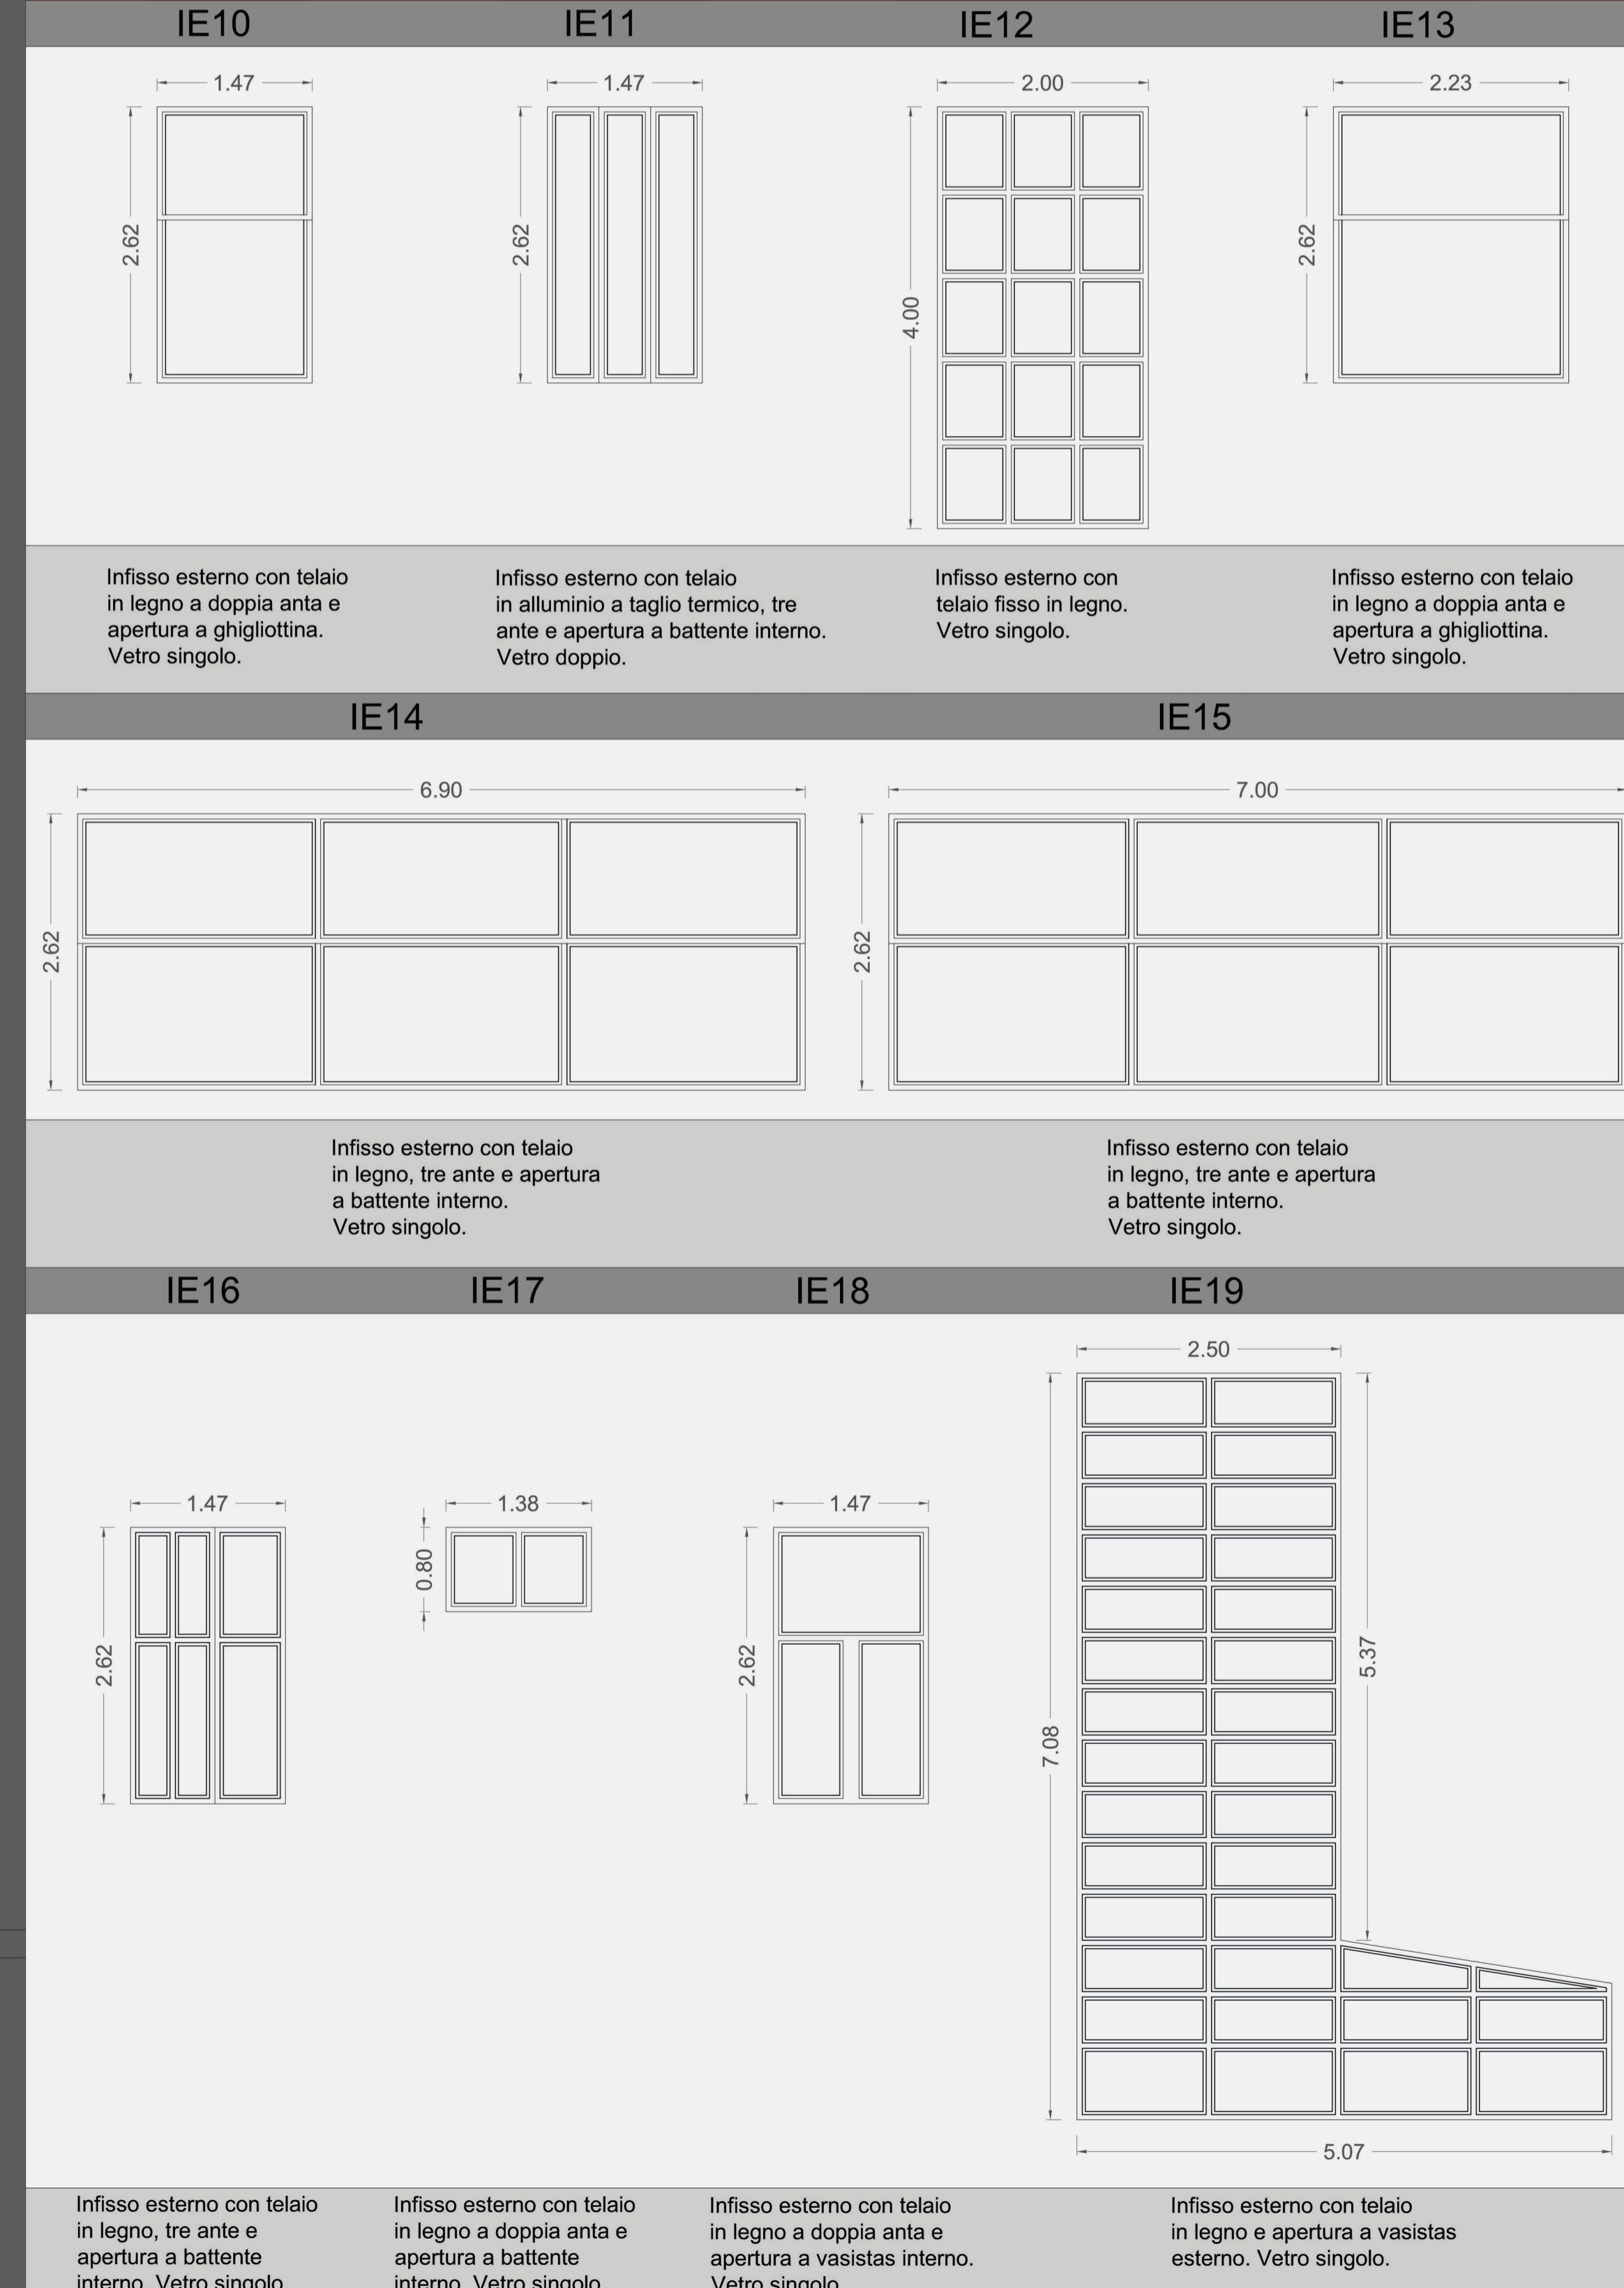

SCHEMA DISTRIBUTIVO

IMMAGINI FOTOGRAFICHE

